



Ofício: Nº: 68/2025

Santa Rita do Sapucaí, 20 de maio de 2025.

À

Câmara Municipal de Santa Rita do Sapucaí – MG

At.: Exmo. Sr. Antônio Otávio Silvério da Cunha (Longuinho)

Presidente

Assunto: Resposta ao Requerimento nº 35/2025

Prezado Senhor Presidente,

Em atenção ao Requerimento nº 35/2025, de autoria da Vereadora Tatiane Bono Costa, vimos, por meio deste, encaminhar as informações solicitadas sobre as unidades do Programa Saúde da Família (PSF) do município de Santa Rita do Sapucaí, conforme descrito a seguir:

Encaminhamos em anexo a relação contendo o nome de cada unidade, endereço, data de inauguração e horário de atendimento ao público

1. Relação nominal das unidades do PSF em funcionamento:

Unidade	Endereço	Data de inauguração / Início de Funcionamento Conforme CNES	Horário de atendimento
ESF 01, 02 e 11	Rua das Hortências, 124 – Recanto das Margaridas	23/12/2002	Das 07 as 16:30 – PSF Das 17 as 21:00 demanda espontânea
ESF 03 e 04	Rua Crescêncio Ribeiro, s/n – Maria Silvério	23/12/2002	Das 07 as 16:30 – PSF
ESF 05 e 10	RUA IZANOR DE PAIVA CHIARINE, 22- Beira Rio	Julho/2024	Das 07 as 16:30 – PSF
ESF 06 e 12	Rua Loreto Garcia, 283 – Eletrônica	24/06/2006	Das 07 as 16:00 – PSF

8



ESF 07	Avenida Professor Antônio Capistrano de Alckimin, 124 – Santana	22/11/2011	Das 07 as 16:30 – PSF
ESF 08	Rua Coronel Joaquim Neto, 264 – Centro	16/09/2011	Das 07 as 16:00 – PSF
ESF 09	Rua Capitão João Antônio Dias, 122 – Centro	09/06/2023	Das 07 as 16:30 – PSF Das 17 as 21:00 demanda espontânea

ESF Rural faz uma hora de intervalo de almoço – Demais fazem 1:30 h.

2. Informações por unidade:

a) Planta física resumida:

Segue do ESF 05 demais estão sendo providenciados

b) Equipamentos disponíveis:

Listagem anexa ESF 05 demais estão sendo providenciadas

c) Inventário básico de mobiliário:

Encaminhado em anexo, do ESF 05 os demais estão sendo providenciados.

d) Condições de segurança do imóvel:

Unidade	Portões e Grades	Câmeras	Vigilância
ESF 01, 02 e 11	Sim	Não	Sim
ESF 03 e 04	Sim	Não	Solicitado
ESF 05 e 10	Sim	Não	Em planejamento
ESF 06 e 12	Não	Não	Não
ESF 07	Sim	Não	Não
ESF 08	Não	Não	Não
ESF 09	Sim	Não	Sim



3. Quadro funcional das unidades:

a) Equipes de Saúde da Família:

Encaminhamos em anexo o quadro contendo nomes dos servidores, função, vínculo (efetivo, contratado, processo seletivo, cedido), carga horária e jornada semanal.

Quanto ao vínculo pode ser acompanhado pelo portal da transparência.

b) Quantidade de equipes por unidade:

Unidade PSF	Saúde Bucal
ESF 01, 02 e 11	01 ESB
ESF 03 e 04	01 ESB
ESF 05 e 10	01 ESB
ESF 06 e 12	01 ESB
ESF 07	01 ESB
ESF 08	01 ESB
ESF 09	01 ESB

c) Equipes multiprofissionais (antigo NASF):

O município conta atualmente com uma equipe multiprofissional credenciada e está em processo de credenciamento da segunda equipe. – Relatório das equipes CNES. E Equipe da PICS

d) Cobertura de férias, licenças e afastamentos:

Não há previsão formal de cobertura dessas ausências. As substituições são realizadas por meio de remanejamento de profissionais de outras unidades.

4. PSF do Bairro Campão – Informações específicas:

a) Ausência de itens básicos (mesa):

Foi verificado junto a responsável técnica e informado que não há falta de mesas para servidores e que as mesas são novas.

b) Segurança da unidade:

A instalação de portão está sendo providenciada e integra o conjunto de melhorias estruturais previstas para a unidade.

Permanecemos à disposição para eventuais esclarecimentos.

Atenciosamente,



Silvia Regina Pereira da Silva
Secretária Municipal de Saúde

MS / SAS - SECRETARIA DE ATENÇÃO À SAÚDE	SCNES	Página: 1
DRAC - Departamento de Regulação, Avaliação e Controle		Data: 13/05/2025
DATASUS	Relatório de Profissionais por Equipe	Hora: 15:32
Competência: 04/2025	Seleção: Todos	Versão: 4.6.80

Estabelecimento : CNES : 2212382 - PSF 04 STA RITA SAPUCAI

Tipo Equipe : 22 - EMAD I - EQUIPE MULTIPROFISSIONAL DE ATENCAO DOMICILIAR I

Equipe : INE : 0001696084 / 0009 - EMAD

Município : 315960 - SANTA RITA DO SAPUCAI

Nome do Profissional	CBO / Especialidade	Carga Horária no Estabelecimento			Microárea	Dt Entrada	Dt Deslig
		Amb	Hosp	Out			
PAULO DONISETE ROBERTO	322230 - AUXILIAR DE ENFERMAGEM	40	0	0		09/11/2023	
ELISANGELA CASSIA MARQUES	223505 - ENFERMEIRO	40	0	0		05/05/2021	
ANA CLAUDIA YASMIN SOUZA MENDONCA	223605 - FISIOTERAPEUTA GERAL	30	0	0		01/07/2024	
JULIO CESAR MOREIRA	225125 - MEDICO CLINICO	40	0	0		27/12/2019	
MARCELO ERNANE DIAS	322205 - TECNICO DE ENFERMAGEM	40	0	0		01/07/2024	
VOLNEI DOS SANTOS	322205 - TECNICO DE ENFERMAGEM	40	0	0		31/08/2022	
Total de Profissionais :							6

Estabelecimento : CNES : 2212382 - PSF 04 STA RITA SAPUCAI

Tipo Equipe : 23 - EMAP - EQUIPE MULTIDISCIPLINAR DE APOIO

Equipe : INE : 0001696092 / 0010 - EMAP

Município : 315960 - SANTA RITA DO SAPUCAI

Nome do Profissional	CBO / Especialidade	Carga Horária no Estabelecimento			Microárea	Dt Entrada	Dt Deslig
		Amb	Hosp	Out			
GREICE KELLI DA SILVA	251605 - ASSISTENTE SOCIAL	20	0	0		27/12/2019	
BRUNA PEREIRA SANTOS	223810 - FONOAUDIOLOGO GERAL	20	0	0		27/12/2019	
ANA CLAUDIA ALVES FREIRE RIBEIRO	223710 - NUTRICIONISTA	30	0	0		16/09/2024	
ANDRE MAGIABELO ELIAS	251510 - PSICOLOGO CLINICO	20	0	0		27/12/2019	
Total de Profissionais :							4

Estabelecimento : CNES : 6679927 - PSF 7

Tipo Equipe : 70 - ESF - EQUIPE DE SAUDE DA FAMILIA

Equipe : INE : 0000269328 / 0007 - AREA07/USF 7

Município : 315960 - SANTA RITA DO SAPUCAI

Nome do Profissional	CBO / Especialidade	Carga Horária no Estabelecimento			Microárea	Dt Entrada	Dt Deslig
		Amb	Hosp	Out			
ELIANE CRISTINA HILARIO MATIAS	515105 - AGENTE COMUNITARIO DE	40	0	0		28/10/2021	
MARIANNE MARCONDES ONOFRE	515105 - AGENTE COMUNITARIO DE	40	0	0		01/07/2024	
MARTA REGINA DA ROCHA	515105 - AGENTE COMUNITARIO DE	40	0	0		18/02/2011	
PALOMA PIVOTO GOIS	515105 - AGENTE COMUNITARIO DE	40	0	0		26/03/2019	
RITA NOEMIS VICENTE LEME	515105 - AGENTE COMUNITARIO DE	40	0	0		18/02/2011	
ROSANA DE SOUZA FERNANDES	515105 - AGENTE COMUNITARIO DE	40	0	0		18/07/2022	

PAULA ELIENE CARLI SELANI	223565 - ENFERMEIRO DA ESTRATEGIA	40	0	0	15/06/2016
ANA FLAVIA DIONISIO SILVEIRA	225142 - MEDICO DA ESTRATEGIA DE	40	0	0	16/09/2024
JOANA GABRIELA MANOEL ARAUJO	322245 - TECNICO DE ENFERMAGEM DA	40	0	0	31/08/2022
LUCIANA ALVES LEITE	322245 - TECNICO DE ENFERMAGEM DA	40	0	0	31/08/2022
SABRINA HELENA LOURENCO CUNHA	322245 - TECNICO DE ENFERMAGEM DA	40	0	0	31/08/2022

Total de Profissionais : 11

Estabelecimento : CNES : 3938085 - PSF 06 SANTA RITA DO SAPUCAI**Tipo Equipe :** 70 - ESF - EQUIPE DE SAUDE DA FAMILIA**Equipe :** INE : 0000269298 / 0006 - AREA 06/USF 6**Município :** 315960 - SANTA RITA DO SAPUCAI

Nome do Profissional	CBO / Especialidade	Carga Horária no Estabelecimento			Microárea	Dt Entrada	Dt Deslig
		Amb	Hosp	Out			
ALBERTO RICELI BARBOSA	515105 - AGENTE COMUNITARIO DE	40	0	0		26/03/2019	
BEATRIZ DE OLIVEIRA SILVERIO	515105 - AGENTE COMUNITARIO DE	40	0	0		10/11/2010	
CINTIA LETICIA DA SILVA	515105 - AGENTE COMUNITARIO DE	40	0	0		10/01/2018	
DALIANA APARECIDA PEREIRA AMARO	515105 - AGENTE COMUNITARIO DE	40	0	0		15/07/2021	
ELIANE ISABELLI DE SOUZA	515105 - AGENTE COMUNITARIO DE	40	0	0		27/01/2020	
JULIANA LIMA DE OLIVEIRA	515105 - AGENTE COMUNITARIO DE	40	0	0		26/01/2023	
MARLENE FABIANA DE OLIVEIRA SILVA	515105 - AGENTE COMUNITARIO DE	40	0	0		18/02/2016	
ROGERIO LUIS SOARES	515105 - AGENTE COMUNITARIO DE	40	0	0		26/03/2019	
SANDRA MARIA GOMES	515105 - AGENTE COMUNITARIO DE	40	0	0		31/07/2023	
RENATA IZABEL DOS SANTOS	223505 - ENFERMEIRO	40	0	0		03/03/2023	
RAFAEL NOGUEIRA PERROUD GRACIANO	225142 - MEDICO DA ESTRATEGIA DE	40	0	0		17/12/2018	
JANAINA DA SILVA VICENTE	322245 - TECNICO DE ENFERMAGEM DA	40	0	0		26/01/2023	
VANDERLEA PAULINO	322245 - TECNICO DE ENFERMAGEM DA	40	0	0		07/11/2012	

Total de Profissionais : 13

Estabelecimento : CNES : 6780113 - PSF 2 SANTA RITA DO SAPUCAI**Tipo Equipe :** 70 - ESF - EQUIPE DE SAUDE DA FAMILIA**Equipe :** INE : 0000269336 / 0002 - AREA 02/USF 2**Município :** 315960 - SANTA RITA DO SAPUCAI

Nome do Profissional	CBO / Especialidade	Carga Horária no Estabelecimento			Microárea	Dt Entrada	Dt Deslig
		Amb	Hosp	Out			
FABIANA LOPES	515105 - AGENTE COMUNITARIO DE	40	0	0		29/05/2018	
JESSICA PAULINO MIRANDA GAIA	515105 - AGENTE COMUNITARIO DE	40	0	0		14/03/2025	
RITA DE CASSIA SOUZA	515105 - AGENTE COMUNITARIO DE	40	0	0		22/04/2025	
ROSEMEIRE APARECIDA RODRIGUES DOS	515105 - AGENTE COMUNITARIO DE	40	0	0		23/09/2024	

VALDENE MENDONCA DE RODRIGUES	515105 - AGENTE COMUNITARIO DE	40	0	0	27/03/2014
CARLOS ALEXANDRE DIAS	322250 - AUXILIAR DE ENFERMAGEM DA	40	0	0	24/10/2023
FRANCIELY RUBIA DE ALMEIDA	223565 - ENFERMEIRO DA ESTRATEGIA	40	0	0	13/05/2025
GUSTAVO RODRIGUES DOS ANJOS	225142 - MEDICO DA ESTRATEGIA DE	40	0	0	21/10/2019
NOCILIA APARECIDA DA SILVA	322205 - TECNICO DE ENFERMAGEM	40	0	0	01/01/2025
ADRIELE LEMES DE SOUZA	322245 - TECNICO DE ENFERMAGEM DA	40	0	0	14/03/2025

Total de Profissionais : 10**Estabelecimento :** CNES : 5266939 - USF 05 SANTA RITA DO SAPUCAI**Tipo Equipe :** 70 - ESF - EQUIPE DE SAUDE DA FAMILIA**Equipe :** INE : 0002500531 / 0000 - AREA 10/USF 10**Município :** 315960 - SANTA RITA DO SAPUCAI

Nome do Profissional	CBO / Especialidade	Carga Horária no Estabelecimento			Microárea	Dt Entrada	Dt Deslig
		Amb	Hosp	Out			
GLICERIA MARIA DOS SANTOS NORA	515105 - AGENTE COMUNITARIO DE	40	0	0		01/12/2024	
GUILHERME HENRIQUE SOUZA SILVA	515105 - AGENTE COMUNITARIO DE	40	0	0		01/12/2024	
HENNY HOCHHEIMER DE ALMEIDA	515105 - AGENTE COMUNITARIO DE	40	0	0		01/12/2024	
LETICIA GABRIELE GUIMARAES	223505 - ENFERMEIRO	40	0	0		01/12/2024	
LETICIA SILVA AJEJE	225142 - MEDICO DA ESTRATEGIA DE	40	0	0		01/04/2025	
CARLOS ROBERTO SILVESTRE	322245 - TECNICO DE ENFERMAGEM DA	40	0	0		15/01/2025	

Total de Profissionais : 6**Estabelecimento :** CNES : 3938085 - PSF 06 SANTA RITA DO SAPUCAI**Tipo Equipe :** 70 - ESF - EQUIPE DE SAUDE DA FAMILIA**Equipe :** INE : 0002500558 / 0000 - AREA 12/USF 12**Município :** 315960 - SANTA RITA DO SAPUCAI

Nome do Profissional	CBO / Especialidade	Carga Horária no Estabelecimento			Microárea	Dt Entrada	Dt Deslig
		Amb	Hosp	Out			
MARIA AMELIA MONTEIRO DIAS FERRARI	515105 - AGENTE COMUNITARIO DE	40	0	0		01/12/2024	
PATRICIA DA FONSECA DAMASIO	515105 - AGENTE COMUNITARIO DE	40	0	0		01/12/2024	
PRISCILA APARECIDA CAIADO	515105 - AGENTE COMUNITARIO DE	40	0	0		01/12/2024	
GISELE MAGALHAES SIECOLA	223505 - ENFERMEIRO	40	0	0		01/12/2024	
IGOR VERDI LAMB	225142 - MEDICO DA ESTRATEGIA DE	40	0	0		01/12/2024	
ARIANE SILVA BORGES	322245 - TECNICO DE ENFERMAGEM DA	40	0	0		01/12/2024	

Total de Profissionais : 6

Estabelecimento : CNES : 6780113 - PSF 2 SANTA RITA DO SAPUCAI

Tipo Equipe : 70 - ESF - EQUIPE DE SAUDE DA FAMILIA

Equipe : INE : 0002500566 / 0000 - AREA 11/USF 11

Município : 315960 - SANTA RITA DO SAPUCAI

Nome do Profissional	CBO / Especialidade	Carga Horária no Estabelecimento			Microárea	Dt Entrada	Dt Deslig
		Amb	Hosp	Out			
ALINE CRISTINA PEREIRA	515105 - AGENTE COMUNITARIO DE	40	0	0		14/03/2025	
ERICA DE CASSIA DOS SANTOS	515105 - AGENTE COMUNITARIO DE	40	0	0		14/03/2025	
RITA RAQUEL VILELA PAES	515105 - AGENTE COMUNITARIO DE	40	0	0		20/03/2025	
RODRIGO JOSE DE LIMA	515105 - AGENTE COMUNITARIO DE	40	0	0		20/03/2025	
ROSILDA MAGALHAES VILELA	515105 - AGENTE COMUNITARIO DE	40	0	0		20/03/2025	
VALQUIRIA VIVIANE GONZAGA BRANDANI	515105 - AGENTE COMUNITARIO DE	40	0	0		14/03/2025	
NOELI APARECIDA SILVA GUILHERME	223565 - ENFERMEIRO DA ESTRATEGIA	40	0	0		14/03/2025	
MARISE CARDOSO BRUNO	225142 - MEDICO DA ESTRATEGIA DE	40	0	0		01/12/2024	
CAROLINE MENDES PIVOTO	322245 - TECNICO DE ENFERMAGEM DA	40	0	0		01/12/2024	
THAIS PAGLIARINI	322245 - TECNICO DE ENFERMAGEM DA	40	0	0		14/03/2025	

Total de Profissionais : 10

Estabelecimento : CNES : 2212358 - UBS IRMA EUDOXIA STA RITA SAPUCAI PSF 1

Tipo Equipe : 70 - ESF - EQUIPE DE SAUDE DA FAMILIA

Equipe : INE : 0000269247 / 0001 - AREA 01/USF 1

Município : 315960 - SANTA RITA DO SAPUCAI

Nome do Profissional	CBO / Especialidade	Carga Horária no Estabelecimento			Microárea	Dt Entrada	Dt Deslig
		Amb	Hosp	Out			
AIRTON PEREIRA DA SILVA JUNIOR	515105 - AGENTE COMUNITARIO DE	40	0	0		25/04/2019	
CLAUDIA CORREA PIRES FERNANDES	515105 - AGENTE COMUNITARIO DE	40	0	0		02/05/2022	
ERCILIA DE SOUZA VILELA	515105 - AGENTE COMUNITARIO DE	40	0	0		10/01/2018	
FERNANDO DOS SANTOS HILARIO	515105 - AGENTE COMUNITARIO DE	40	0	0		26/03/2019	
TATIANA JOANA DE SOUZA	515105 - AGENTE COMUNITARIO DE	40	0	0		27/01/2020	
CARLOS EDUARDO DA SILVA MARINHO	223565 - ENFERMEIRO DA ESTRATEGIA	40	0	0		18/07/2022	
ISADORA MARTINS GARCIA	225142 - MEDICO DA ESTRATEGIA DE	40	0	0		22/08/2023	
DELZIA BORSATO	322245 - TECNICO DE ENFERMAGEM DA	40	0	0		31/08/2022	
EDSON JOSE DE OLIVEIRA	322245 - TECNICO DE ENFERMAGEM DA	40	0	0		01/12/2023	

Total de Profissionais : 9

Estabelecimento : CNES : 3615235 - PSF 03 SANTA RITA DO SAPUCAI

Tipo Equipe : 70 - ESF - EQUIPE DE SAUDE DA FAMILIA

Equipe : INE : 0000269271 / 0003 - AREA 03/USF 3

Município : 315960 - SANTA RITA DO SAPUCAI

Nome do Profissional	CBO / Especialidade	Carga Horária no Estabelecimento			Microárea	Dt Entrada	Dt Deslig
		Amb	Hosp	Out			
ANA PAULA DA SILVA	515105 - AGENTE COMUNITARIO DE	40	0	0		23/04/2020	
DANIELE SOARES EDUARDO PEREIRA	515105 - AGENTE COMUNITARIO DE	40	0	0		26/03/2019	
ELENITA INOCENCIO MAIA	515105 - AGENTE COMUNITARIO DE	40	0	0		18/04/2023	
MARIA APARECIDA DA SILVA	515105 - AGENTE COMUNITARIO DE	40	0	0		01/03/2005	
QUELI ROBERTO RODRIGUES DOS SANTOS	515105 - AGENTE COMUNITARIO DE	40	0	0		13/01/2014	
RITA DE CASSIA SOUZA PIVOTO	515105 - AGENTE COMUNITARIO DE	40	0	0		26/08/2021	
ROSANGELA GONCALVES TEIXEIRA DA	515105 - AGENTE COMUNITARIO DE	40	0	0		31/08/2022	
LILIAN CRISTIANE LIMA COSTA CARNEIRO	223565 - ENFERMEIRO DA ESTRATEGIA	40	0	0		18/07/2022	
LORRANA OLIVEIRA CARVALHO	225142 - MEDICO DA ESTRATEGIA DE	40	0	0		01/04/2025	
ANDRÉIA APARECIDA LOURENCO	322245 - TECNICO DE ENFERMAGEM DA	40	0	0		31/07/2023	
DANIELA JERUZA DE SOUZA	322245 - TECNICO DE ENFERMAGEM DA	40	0	0		31/08/2022	
LUANA DE CASSIA RIBEIRO DE SOUZA	322245 - TECNICO DE ENFERMAGEM DA	40	0	0		06/09/2022	
TATIANE CASSIA DE MORAIS	322245 - TECNICO DE ENFERMAGEM DA	20	0	0		01/07/2024	
Total de Profissionais : 13							

Estabelecimento : CNES : 2212382 - PSF 04 STA RITA SAPUCAI

Tipo Equipe : 70 - ESF - EQUIPE DE SAUDE DA FAMILIA

Equipe : INE : 0000269263 / 0004 - AREA04/USF4

Município : 315960 - SANTA RITA DO SAPUCAI

Nome do Profissional	CBO / Especialidade	Carga Horária no Estabelecimento			Microárea	Dt Entrada	Dt Deslig
		Amb	Hosp	Out			
ANDRIA DE CASSIA NORBERTO	515105 - AGENTE COMUNITARIO DE	40	0	0		17/11/2016	
JACQUELINE ANGELICA MEDEIROS	515105 - AGENTE COMUNITARIO DE	40	0	0		28/06/2019	
MARILEA PIVOTO	515105 - AGENTE COMUNITARIO DE	40	0	0		18/02/2011	
PATRICIA SILENE DE MORAIS	515105 - AGENTE COMUNITARIO DE	40	0	0		26/03/2019	
ROSANGELA DE SOUZA LOPES	515105 - AGENTE COMUNITARIO DE	40	0	0		28/09/2007	
UILIAM PATRIC DOS SANTOS PIRES	515105 - AGENTE COMUNITARIO DE	40	0	0		27/12/2023	
REBECA CLARINDO FERREIRA DA SILVA	223565 - ENFERMEIRO DA ESTRATEGIA	40	0	0		01/05/2025	
PEDRO PAULO DE SOUZA SILVA	225142 - MEDICO DA ESTRATEGIA DE	40	0	0		26/03/2019	
ENIO HENRIQUE DE OLIVEIRA	322205 - TECNICO DE ENFERMAGEM	40	0	0		01/07/2024	
GIULIA DE CASSIA MENDES CINTRA	322245 - TECNICO DE ENFERMAGEM DA	40	0	0		10/01/2018	

STEFANI RAFAELA FELICIANO CHAGAS 322245 - TECNICO DE ENFERMAGEM DA 40 0 0 31/08/2022

Total de Profissionais : 11

Estabelecimento : CNES : 5266939 - USF 05 SANTA RITA DO SAPUCAI

Tipo Equipe : 70 - ESF - EQUIPE DE SAUDE DA FAMILIA

Equipe : INE : 0000269301 / 0005 - AREA 05/USF 5

Município : 315960 - SANTA RITA DO SAPUCAI

Nome do Profissional	CBO / Especialidade	Carga Horária no Estabelecimento			Microárea	Dt Entrada	Dt Deslig
		Amb	Hosp	Out			
CELINA DE FATIMA SANTOS RAMOS	515105 - AGENTE COMUNITARIO DE	40	0	0		26/03/2019	
ELAINE CRISTINA MATHEUS DA SILVA	515105 - AGENTE COMUNITARIO DE	40	0	0		09/08/2013	
SHIRLEY PEREIRA PAULINO	515105 - AGENTE COMUNITARIO DE	40	0	0		22/10/2020	
VALERIA APARECIDA REIS	515105 - AGENTE COMUNITARIO DE	40	0	0		24/06/2021	
MICHELLE BALESTRA DOS SANTOS	223565 - ENFERMEIRO DA ESTRATEGIA	40	0	0		28/10/2021	
LEONARD GEORGE VIEIRA PALMA	225142 - MEDICO DA ESTRATEGIA DE	40	0	0		18/02/2020	
HAILA DE CASSIA RIBEIRO DE PAIVA	322245 - TECNICO DE ENFERMAGEM DA	40	0	0		01/07/2024	
HELIO GOULART PAIVA	322245 - TECNICO DE ENFERMAGEM DA	40	0	0		15/01/2025	
INGRID DOMICIANO JUVENCIO	322245 - TECNICO DE ENFERMAGEM DA	40	0	0		26/03/2019	
ROSEMARY MOREIRA DE CARVALHO	322245 - TECNICO DE ENFERMAGEM DA	40	0	0		31/08/2022	

Total de Profissionais : 10

Estabelecimento : CNES : 6820751 - PSF 8 SANTA RITA DO SAPUCAI

Tipo Equipe : 70 - ESF - EQUIPE DE SAUDE DA FAMILIA

Equipe : INE : 0000269344 / 0008 - AREA 08/USF 8

Município : 315960 - SANTA RITA DO SAPUCAI

Nome do Profissional	CBO / Especialidade	Carga Horária no Estabelecimento			Microárea	Dt Entrada	Dt Deslig
		Amb	Hosp	Out			
AMANDA GABRIELLI DOS SANTOS	515105 - AGENTE COMUNITARIO DE	40	0	0		13/12/2017	
CAMILA RECIATE DA COSTA SOUZA	515105 - AGENTE COMUNITARIO DE	40	0	0		27/05/2019	
CARLA DE CASSIA MARCOLINO DE	515105 - AGENTE COMUNITARIO DE	40	0	0		26/03/2019	
MARIA REGINA VILAS BOAS DA SILVA	515105 - AGENTE COMUNITARIO DE	40	0	0		25/04/2019	
NELMA DUARTE SOUZA	515105 - AGENTE COMUNITARIO DE	40	0	0		01/08/2011	
PATRICIA RAFAELA DA COSTA SOUSA	515105 - AGENTE COMUNITARIO DE	40	0	0		17/10/2017	
TERESA CRISTINA MOREIRA	515105 - AGENTE COMUNITARIO DE	40	0	0		01/08/2011	
CAROLINE HELENA DA SILVA	223565 - ENFERMEIRO DA ESTRATEGIA	40	0	0		28/02/2023	
ALESSANDRA PIVOTO BATISTA	225142 - MEDICO DA ESTRATEGIA DE	40	0	0		01/12/2023	
GABRIELE RIBEIRO DE LIMA ADRIANO	322245 - TECNICO DE ENFERMAGEM DA	40	0	0		23/03/2021	
LUCIANA VILELA DE SOUZA	322245 - TECNICO DE ENFERMAGEM DA	40	0	0		31/07/2023	

Total de Profissionais : 11

Estabelecimento : CNES : 4206797 - ESF 009

Tipo Equipe : 70 - ESF - EQUIPE DE SAUDE DA FAMILIA

Equipe : INE : 0002260077 / 0019 - AREA 09/USF 09

Município : 315960 - SANTA RITA DO SAPUCAI

Nome do Profissional	CBO / Especialidade	Carga Horária no Estabelecimento Amb - Hosp - Out			Microárea	Dt Entrada	Dt Deslig
EDILENE DE CASSIA MELO	515105 - AGENTE COMUNITARIO DE	40	0	0		05/06/2023	
MARCIA REGINA GONCALVES LIMA	515105 - AGENTE COMUNITARIO DE	40	0	0		05/06/2023	
MAXIMILIAN LUIZ DA CUNHA	515105 - AGENTE COMUNITARIO DE	40	0	0		05/06/2023	
RITA HELENA RIBEIRO PEREIRA DE SOUZA	515105 - AGENTE COMUNITARIO DE	40	0	0		05/06/2023	
RITA MARIA ADAO DE MELO	515105 - AGENTE COMUNITARIO DE	40	0	0		05/06/2023	
SEILA SILVA TELES DE MOURA	515105 - AGENTE COMUNITARIO DE	40	0	0		05/06/2023	
SUELEM CRISTINA REGINALDO MANOEL	515105 - AGENTE COMUNITARIO DE	40	0	0		01/07/2024	
BEATRIZ AMARAL MOREIRA MOTA	223565 - ENFERMEIRO DA ESTRATEGIA	40	0	0		01/11/2023	
JUAN CARLOS FARIAS RODRIGUEZ	225142 - MEDICO DA ESTRATEGIA DE	40	0	0		05/06/2023	
ANDERSON MARTINS DE SOUZA	322245 - TECNICO DE ENFERMAGEM DA	40	0	0		01/07/2024	
LEANNY MENEZES MONTEIRO OLIVEIRA	322245 - TECNICO DE ENFERMAGEM DA	40	0	0		01/12/2023	

Total de Profissionais : 11

Estabelecimento : CNES : 4206797 - ESF 009

Tipo Equipe : 71 - ESB - EQUIPE DE SAUDE BUCAL

Equipe : INE : 0002517647 / 0000 - ESBIV

Município : 315960 - SANTA RITA DO SAPUCAI

Nome do Profissional	CBO / Especialidade	Carga Horária no Estabelecimento Amb - Hosp - Out			Microárea	Dt Entrada	Dt Deslig
IRINEA SANTOS DE SOUZA	322415 - AUXILIAR EM SAUDE BUCAL	40	0	0		01/03/2025	
ADOLFO RONQUINI CAMPOS	223208 - CIRURGIAO DENTISTA CLINICO	20	0	0		01/03/2025	

Total de Profissionais : 2

Estabelecimento : CNES : 4206797 - ESF 009

Tipo Equipe : 71 - ESB - EQUIPE DE SAUDE BUCAL

Equipe : INE : 0002517655 / 0000 - ESBV

Município : 315960 - SANTA RITA DO SAPUCAI

Nome do Profissional	CBO / Especialidade	Carga Horária no Estabelecimento Amb - Hosp - Out			Microárea	Dt Entrada	Dt Deslig
ELAINE CRISTINA DA SILVA	322415 - AUXILIAR EM SAUDE BUCAL	40	0	0		01/03/2025	
ADOLFO RONQUINI CAMPOS	223208 - CIRURGIAO DENTISTA CLINICO	20	0	0		01/03/2025	

Total de Profissionais : 2

Estabelecimento : CNES : 3615235 - PSF 03 SANTA RITA DO SAPUCAI

Tipo Equipe : 71 - ESB - EQUIPE DE SAUDE BUCAL

Equipe : INE : 0001736760 / 0001 - ESB 3

Município : 315960 - SANTA RITA DO SAPUCAI

Nome do Profissional	CBO / Especialidade	Carga Horária no Estabelecimento			Microárea	Dt Entrada	Dt Deslig
		Amb	Hosp	Out			
DEBORA DIAS DE MARTHA	322430 - AUXILIAR EM SAUDE BUCAL	40	0	0		05/08/2020	
GLEIDY FERREIRA SANTOS	223293 - CIRURGIAO DENTISTA DA	40	0	0		02/05/2022	
Total de Profissionais : 2							

Estabelecimento : CNES : 6780113 - PSF 2 SANTA RITA DO SAPUCAI

Tipo Equipe : 71 - ESB - EQUIPE DE SAUDE BUCAL

Equipe : INE : 0001737333 / 0001 - ESB 2

Município : 315960 - SANTA RITA DO SAPUCAI

Nome do Profissional	CBO / Especialidade	Carga Horária no Estabelecimento			Microárea	Dt Entrada	Dt Deslig
		Amb	Hosp	Out			
SIBELE BARBOZA	322430 - AUXILIAR EM SAUDE BUCAL	40	0	0		05/08/2020	
LETICIA SILVA FONSECA	223208 - CIRURGIAO DENTISTA CLINICO	40	0	0		01/07/2024	
Total de Profissionais : 2							

Estabelecimento : CNES : 5266939 - USF 05 SANTA RITA DO SAPUCAI

Tipo Equipe : 71 - ESB - EQUIPE DE SAUDE BUCAL

Equipe : INE : 0001739220 / 0001 - ESB 5

Município : 315960 - SANTA RITA DO SAPUCAI

Nome do Profissional	CBO / Especialidade	Carga Horária no Estabelecimento			Microárea	Dt Entrada	Dt Deslig
		Amb	Hosp	Out			
GABRIELA DE CASSIA MENDES	322430 - AUXILIAR EM SAUDE BUCAL	40	0	0		05/08/2020	
FLAVIO JOSE TIBURCIO ALVES	223293 - CIRURGIAO DENTISTA DA	40	0	0		05/08/2020	
Total de Profissionais : 2							

Estabelecimento : CNES : 6679927 - PSF 7

Tipo Equipe : 71 - ESB - EQUIPE DE SAUDE BUCAL

Equipe : INE : 0002179512 / 0001 - ESBI

Município : 315960 - SANTA RITA DO SAPUCAI

Nome do Profissional	CBO / Especialidade	Carga Horária no Estabelecimento			Microárea	Dt Entrada	Dt Deslig
		Amb	Hosp	Out			
LUANA BORGES DE OLIVEIRA MARTINS	322415 - AUXILIAR EM SAUDE BUCAL	40	0	0		01/02/2025	

MARINA IEMINI 223208 - CIRURGIAO DENTISTA CLINICO20 0 0 01/02/2025

Total de Profissionais : 2

Estabelecimento :CNES : 6820751 - PSF 8 SANTA RITA DO SAPUCAI

Tipo Equipe : 71 - ESB - EQUIPE DE SAUDE BUCAL

Equipe : INE : 0002179539 / 0001 - ESBIII

Município : 315960 - SANTA RITA DO SAPUCAI

Nome do Profissional	CBO / Especialidade	Carga Horária no Estabelecimento Amb - Hosp - Out			Microárea	Dt Entrada	Dt Deslig
GISELE DE CASSIA MENDES TIMOTEO	322415 - AUXILIAR EM SAUDE BUCAL	20	0	0		01/07/2024	
LILIAN DUARTE DO NASCIMENTO	223208 - CIRURGIAO DENTISTA CLINICO20	0	0	0		01/02/2025	
Total de Profissionais : 2							

Estabelecimento :CNES : 6820751 - PSF 8 SANTA RITA DO SAPUCAI

Tipo Equipe : 71 - ESB - EQUIPE DE SAUDE BUCAL

Equipe : INE : 0002179520 / 0002 - ESBII

Município : 315960 - SANTA RITA DO SAPUCAI

Nome do Profissional	CBO / Especialidade	Carga Horária no Estabelecimento Amb - Hosp - Out			Microárea	Dt Entrada	Dt Deslig
GISELE DE CASSIA MENDES TIMOTEO	322415 - AUXILIAR EM SAUDE BUCAL	20	0	0		01/07/2024	
LARISSA OLIVEIRA FARIA TIBAES	223208 - CIRURGIAO DENTISTA CLINICO20	0	0	0		01/07/2024	
Total de Profissionais : 2							

Estabelecimento :CNES : 2212358 - UBS IRMA EUDOXIA STA RITA SAPUCAI PSF 1

Tipo Equipe : 72 - EMULTI - EQUIPE MULTIPROFISSIONAL NA AT. PRIMARIA A SAUDE

Equipe : INE : 0002504545 / 0000 - EMULTI 01

Município : 315960 - SANTA RITA DO SAPUCAI

Nome do Profissional	CBO / Especialidade	Carga Horária no Estabelecimento Amb - Hosp - Out			Microárea	Dt Entrada	Dt Deslig
ROSEMEIRE APARECIDA DE ASSIS	251605 - ASSISTENTE SOCIAL	20	0	0		14/02/2025	
RITA HELENA VIANA VILELA	225250 - MEDICO GINECOLOGISTA E	20	0	0		01/01/2025	
CRISTIANE DE ABREU PRICOLI MIRANDA	225124 - MEDICO PEDIATRA	10	0	0		01/01/2025	
SHANYLE HELEN RAMOS	223710 - NUTRICIONISTA	30	0	0		01/01/2025	
JOAO HENRIQUE SILVERIO MOREIRA	224140 - PROFISSIONAL DE EDUCACAO	20	0	0		01/01/2025	
MATHEUS HENRIQUE ROBERTO RIBEIRO	224140 - PROFISSIONAL DE EDUCACAO	20	0	0		01/01/2025	
ANDRIELE JAMILÉ DE FREITAS	251510 - PSICOLOGO CLINICO	20	0	0		01/01/2025	
ELIANE FREITAS BAPTISTA	251510 - PSICOLOGO CLINICO	20	0	0		01/01/2025	
NURIA UEDA QUERALT FLORIANO	251510 - PSICOLOGO CLINICO	20	0	0		01/01/2025	
RICARDO RODRIGUES DE OLIVEIRA	251510 - PSICOLOGO CLINICO	20	0	0		01/01/2025	

Total de Profissionais : 10

Estabelecimento :CNES : 2212331 - UBS MATERNO INFANTIL DR ROCHA BRAGA SANTA R DO SAPUCAI

Tipo Equipe : 72 - EMULTI - EQUIPE MULTIPROFISSIONAL NA AT. PRIMARIA A SAUDE

Equipe : INE : 0002517515 / 0000 - EMULTI 02

Município : 315960 - SANTA RITA DO SAPUCAI

Nome do Profissional	CBO / Especialidade	Carga Horária no Estabelecimento			Microárea	Dt Entrada	Dt Deslig
		Amb	Hosp	Out			
CRISTIANE DE ABREU PRICOLI MIRANDA	225124 - MEDICO PEDIATRA	10	0	0		01/03/2025	
CAMILA MARIA PEREIRA	223710 - NUTRICIONISTA	30	0	0		01/03/2025	
HELOISA HELENA DA SILVA SOARES	251510 - PSICOLOGO CLINICO	20	0	0		01/03/2025	
MARCELO SIQUEIRA CAPISTRANO ALCKMIR	251510 - PSICOLOGO CLINICO	20	0	0		01/03/2025	
THELMA LUCIA DE AZEVEDO TEIXEIRA	251510 - PSICOLOGO CLINICO	20	0	0		01/03/2025	
URSULA THAIS ALVES DINIZ	251510 - PSICOLOGO CLINICO	20	0	0		01/03/2025	
					Total de Profissionais : 6		

Estabelecimento :CNES : 7520689 - PRESIDIO DE SANTA RITA DO SAPUCAI

Tipo Equipe : 74 - EAPP - EQUIPE DE ATENCAO PRIMARIA PRISIONAL

Equipe : INE : 0001583964 / 0001 - PRESIDIO SANTA RITA

Município : 315960 - SANTA RITA DO SAPUCAI

Nome do Profissional	CBO / Especialidade	Carga Horária no Estabelecimento			Microárea	Dt Entrada	Dt Deslig
		Amb	Hosp	Out			
ANDREZA REZENDE DOS SANTOS	251605 - ASSISTENTE SOCIAL	20	0	0		17/08/2015	
RENATA DINIZ CAMPOS ARNAUT	121010 - DIRETOR GERAL DE EMPRESA E	0	40			01/02/2023	
ROSANGELA DE SOUZA	322205 - TECNICO DE ENFERMAGEM	20	0	0		01/07/2024	
					Total de Profissionais : 3		

Estabelecimento :CNES : 2212358 - UBS IRMA EUDOXIA STA RITA SAPUCAI PSF 1

Tipo Equipe : 76 - EAP - EQUIPE DE ATENCAO PRIMARIA

Equipe : INE : 0002139456 / 0014 - EAPIII

Município : 315960 - SANTA RITA DO SAPUCAI

Nome do Profissional	CBO / Especialidade	Carga Horária no Estabelecimento			Microárea	Dt Entrada	Dt Deslig
		Amb	Hosp	Out			
MIRIAM KRAMER	223505 - ENFERMEIRO	20	0	0		13/05/2025	
ANA LAURA GOMES DE OLIVEIRA	225125 - MEDICO CLINICO	20	0	0		01/04/2025	
MARLENE DE CASSIA MENDES	322205 - TECNICO DE ENFERMAGEM	20	0	0		01/07/2024	
ROSANGELA DE SOUZA	322245 - TECNICO DE ENFERMAGEM DA	20	0	0		01/12/2023	
					Total de Profissionais : 4		

LISTA EQUIPAMENTOS/ MOBILIARIO ESF 03 E 04

NOME:	QUANTIDADE :
AUTOCLAVE	01
COMPUTADOR	17
IMPRESSORA	06
ARMARIO DUAS PORTAS GRANDE	14
GAVETEIRO	04
ARMARIO VIDRO	03
ARQUIVOS	22
MACA GINECOLOGICA	02
MACA	05
AR CONDICIONADO	08
CADEIRA GIRATORIA	13
CADEIRA	37
LONGARINA	11
BALCÃO	02
ESCADA 2 DEGRAUS	06
APARELHO TELEFONE	08
ARMARIO 2 PORTAS PEQUENO	03
MESA CONSULTORIO	13
MESA COMPUTADOR	07
MOCHO	03
FOCO	02
BALANÇA PEDIATRICA	02
BALANÇA DIGITAL	02
BALANÇA ANTROPOMETRICA	03
APARELHO ECG	01
SELADORA	01
DESTILADORA	01
VENTILADOR PAREDE	05
ARMARIO COZINHA	01
MESA COZINHA	02
GELADEIRA	02
FOGÃO	01
VENTILADOR	04
EXTINTOR INCENDIO	02
BRAÇADEIRA	05
PRATELEIRA	01
BEBEDOURO	01
CILINDRO DE O2	01
CADEIRA DE RODAS	01
TELEVISÃO	02
MICROONDAS	01
CAMARA FRIA	01
BANQUETA	02
BIOMBO	01
CARRINHO CURATIVO	01

CARRINHO URGENCIA	02
SUPORTE SORO	03
ARMARIO ROUPEIRO	03
COMPRESSOR AR	02
EQUIPO ODONTOLOGICO	01
USG ODONTOLOGICO	01
FOTO POLIMERIZADOR	01
GERADOR	01

--

INVENTÁRIO DE MOBILIÁRIO E EQUIPAMENTOS

ESF 01

QUANTIDADE	MOBILIÁRIO /EQUIPAMENTO
2	APARELHOS DE AR CONDICIONADO
6	COMPUTADORES
3	IMPRESSORAS
3	APARELHOS TELEFÔNICOS
1	BALANÇA PEDIÁTRICA
2	BALANÇA ADULTO
4	MESAS DE ESCRITÓRIO (FORMATO L)
6	MESAS DE ESCRITÓRIO
1	MESA PEQUENA - COMPUTADOR
8	CADEIRAS DE ESCRITÓRIO (RODINHAS)
8	CADEIRAS ESTOFADAS
8	CADEIRAS (PLÁSTICO)
5	CADEIRAS MADEIRA - ESCOLAR
1	MESA PARA 2 COMPUTADORES
1	CADEIRA DE RODAS
3	BRAÇADEIRAS (MEDICAÇÃO)
1	CARRINHO DE EMERGÊNCIA
2	ESCADINHA (2 DEGRAUS)
2	SUORTES DE SORO
1	MACA GINECOLÓGICA
2	ARQUIVOS DE MADEIRA
8	ARQUIVOS DE AÇO
2	BIOMBO
2	MESAS DE MAYO (MESAS AUXILIARES)
3	MESA ESCOLAR
5	MACAS
1	CADEIRA ODONTOLÓGICA
1	BANCOS (TIPO MOCHO)
2	ARMÁRIO VERTICAL 2 PORTAS (MADEIRA)
2	VENTILADOR
4	ARMÁRIO VERTICAL – 2 PORTAS (AÇO)
1	ARMÁRIO FUNCIONÁRIOS AÇO 8 PORTAS
1	LONGARINAS – 05 ASSENTOS
1	ARMÁRIO DE VIDRO – GUARDA DE MEDICAMENTOS
1	LONGARINAS – 06 ASSENTOS
1	LONGARINAS – 04 ASSENTOS
3	LONGARINA – 03 ASSENTOS
1	BEBEDOURO
2	QUADROS DE AVISOS – CORTIÇA
2	JOGO DE MESA COM 4 CADEIRAS DE COZINHA

3	ESTANTES PRATELEIRAS DE AÇO
1	GELADEIRA
2	BOTIJAO DE GÁS
1	TV TUBULAR
3	ARMARIO SUSPENSO 3 PORTAS (AÇO)
1	COMPRESSOR – ODONTOLOGIA
2	MESA DE COZINHA
1	MESA RETANGULAR ACS

INVENTÁRIO DE MOBILIÁRIO E EQUIPAMENTOS

ESF 02

QUANTIDADE	MOBILIÁRIO /EQUIPAMENTO
2	APARELHOS DE AR CONDICIONADO
6	COMPUTADORES
1	Smart TV
2	IMPRESSORAS
1	IMPRESSORA COM DEFEITO
2	APARELHOS TELEFÔNICOS
1	BALANÇA PEDIÁTRICA
1	BALANÇA ADULTO
3	MESAS DE ESCRITÓRIO (FORMATO L)
5	MESAS DE ESCRITÓRIO
1	MESA PEQUENA - COMPUTADOR
3	CADEIRAS DE ESCRITÓRIO (RODINHAS)
8	CADEIRAS ESTOFADAS
7	CADEIRAS (PLÁSTICO)
1	CADEIRA DE RODAS
1	BRAÇADEIRAS (MEDICAÇÃO)
1	CARRINHO DE EMERGÊNCIA
2	ESCADINHA (2 DEGRAUS)
3	SUORTES DE SORO
1	MACA GINECOLÓGICA
2	ARQUIVOS DE MADEIRA
5	ARQUIVOS DE AÇO
1	MESAS DE MAYO (MESAS AUXILIARES)
2	CADEIRA ESCOLAR
2	MACAS
1	BANCOS (TIPO MOCHO)
1	ARMÁRIO VERTICAL 2 PORTAS (MADEIRA)
1	VENTILADOR
3	ARMÁRIO VERTICAL – 2 PORTAS (AÇO)
1	ARMÁRIO FUNCIONÁRIOS AÇO 12 PORTAS
1	LONGARINAS – 05 ASSENTOS
1	ARMÁRIO DE VIDRO – GUARDA DE MEDICAMENTOS
9	LONGARINAS – 02 ASSENTOS
3	LONGARINA – 03 ASSENTOS
1	BEBEDOURO
1	QUADROS DE AVISOS – CORTIÇA
1	MESA PARA 2 COMPUTADORES



INVENTÁRIO DE MOBILIÁRIO E EQUIPAMENTOS

ESF 11

QUANTIDADE	MOBILIÁRIO /EQUIPAMENTO
1	APARELHOS DE AR CONDICIONADO
4	COMPUTADORES
1	MESA PARA IMPRESSORA
1	IMPRESSORAS
1	APARELHOS TELEFÔNICOS
1	MESAS DE ESCRITÓRIO (FORMATO L)
7	MESAS DE ESCRITÓRIO
1	MESA PEQUENA - COMPUTADOR
2	CADEIRAS DE ESCRITÓRIO (RODINHAS)
7	CADEIRAS ESTOFADAS
2	CADEIRAS (PLÁSTICO)
1	ESCADINHA (2 DEGRAUS)
1	GERADOR SALA DE VACINA
4	ARQUIVOS DE AÇO
3	GAVETEIRO AUXILIAR
1	MACAS
2	BANCO DE MADEIRA
1	ARMÁRIO VERTICAL 2 PORTAS (MADEIRA)
1	ARMÁRIO 2 PORTAS PEQUENO
3	ARMÁRIO VERTICAL – 2 PORTAS (AÇO)
1	VENTILADOR
1	ARMÁRIO DE VIDRO – GUARDA DE MEDICAMENTOS
2	LONGARINAS – 02 ASSENTOS
2	GELADEIRA SALA DE VACINAS
1	MESA RETANGULAR ACS
1	QUADROS DE AVISOS – CORTIÇA
1	MESA PARA 2 COMPUTADORES



INVENTÁRIO DE MOBILIÁRIO E EQUIPAMENTOS

ESF 05

QUANTIDADE	MOBILIÁRIO /EQUIPAMENTO
12	APARELHOS DE AR CONDICIONADO
09	COMPUTADORES
02	NOTEBOOK
04	IMPRESSORAS
11	COMPUTADORES
03	APARELHOS TELEFÔNICOS
01	BALANÇA PEDIÁTRICA
01	BALANÇA ADULTO
05	MESAS DE ESCRITÓRIO (FORMATO L)
10	MESAS DE ESCRITÓRIO
01	MESA PEQUENA - COMPUTADOR
15	CADEIRAS DE ESCRITÓRIO (RODINHAS)
04	CADEIRAS ESTOFADAS
20	CADEIRAS (PLÁSTICO)
05	CADEIRAS MADEIRA - ESCOLAR
02	ASSENTOS PARA MEDICAMENTOS
02	POLTRONAS ESTOFADAS
02	BRAÇADEIRAS (MEDICAÇÃO)
01	CARRINHO DE EMERGÊNCIA
05	ESCADINHA (2 DEGRAUS)
04	SUORTES DE SORO
01	MACA GINECOLÓGICA
02	ARQUIVOS DE MADEIRA
09	ARQUIVOS DE AÇO
04	GAVETEIROS AUXILIARES
05	MESAS DE MAYO (MESAS AUXILIARES)
01	MACA GINECOLÓGICA
04	MACAS
01	CADEIRA ODONTOLÓGICA
03	BANCOS (TIPO MOCHO)
03	ARMÁRIO VERTICAL 2 PORTAS (MADEIRA)
01	ARMÁRIO VERTICAL – NICHOS (MADEIRA)
04	ARMÁRIO VERTICAL – 2 PORTAS (AÇO)
01	ARMÁRIO VERTICAL – TIPO ROUPEIRO
01	ARMÁRIO PEQUENO 2 PORTAS
01	ARMÁRIO DE VIDRO – GUARDA DE MEDICAMENTOS
01	CÂMARA FRIO
06	LONGARINAS – 02 ASSENTOS
01	LONGARINA – 03 ASSENTOS
01	BEBEDOURO

02	QUADROS DE AVISOS – CORTIÇA
04	CARTEIRAS ESCOLARES
01	FOGÃO
01	GELADEIRA
01	MICRO ONDAS
01	ARMÁRIO BALCÃO (AÇO)
02	ARMARIO SUSPENSO 3 PORTAS (AÇO)
01	COMPRESSOR – ODONTOLOGIA
01	GERADOR DE ENERGIA – SALA DE VACINA



PREFEITURA
SANTA RITA DO SAPUCAÍ- MG



SECRETARIA MUNICIPAL DE SAÚDE

Santa Rita do Sapucaí, MG;27/05/2025.

A/C

SILVIA REGINA PEREIRA DA SILVA

Sec. Mun. De Saúde – PMSRS

JOSÉ MÁRCIO CUNHA

Assessor Adjunto de Saúde – PMSRS

DE:

VANDERLÉA MACHADO RODRIGUES

Coordenadora do Centro de Saúde “Santa Rita” – PMSRS

ASSUNTO: RELATÓRIO DE IMOBILIÁRIO E DEPENDÊNCIAS USADAS DA ESTRATÉGIA DE SAÚDE DA FAMÍLIA - ESF/09 NO PRÉDIO DO CENTRO DE SAÚDE “SANTA RITA”.

Prezados;

Referente a Vossa solicitação; apresento por meio deste; **RELATÓRIO DE IMOBILIÁRIO E DEPENDÊNCIAS USADAS DA ESTRATÉGIA DE SAÚDE DA FAMÍLIA ESF/09 NO PRÉDIO DO CENTRO DE SAÚDE “SANTA RITA”.**

Informo que, a Estratégia de Saúde da Família - ESF/09; desde sempre (quando ainda não era ESF e sim PACS – Programa de Agentes Comunitários de Saúde), faz uso em conjunto das dependências e diversos insumos com o Centro de de Saúde “Santa Rita” - Centro de Especialidade; localizado na Rua Capitão João Antônio Dias, 122; Centro. Com telefone independente do Centro de Saúde (35) 3471. 6199 para atendimento da população da sua área de cobertura.



PREFEITURA
SANTA RITA DO SAPUCAÍ- MG



SECRETARIA MUNICIPAL DE SAÚDE

Sendo que; atualmente, após realocação do CTA - Centro de Testagem e Aconselhamento para outra unidade; foi possível a adequação de salas de atendimento da ESF/09 neste local; contendo na sua estrutura física e insumos na sua estrutura; para garantir um atendimento de qualidade a população, o seguinte:

- ✓ **01 CONSULTÓRIO - MÉDICO** – com ar condicionado inverter, cortinas persianas; mesa de escritório em L com gavetas e chave, computador, impressora, cadeira de escritório giratória, cadeira do cliente, maca de exame médico, escada clínica, foco, armário, aparelho de pressão, otoscópio, vasilhames com abaixador de língua e algodão hidrófilo; almotolia com álcool líquido e gel; pia lavabo para higienização, papel toalha, sabonete líquido, lixeira para material infectante e lixo comum.
- ✓ **01 CONSULTÓRIO - ENFERMEIRA:** ar condicionado inverter, cortinas persianas; mesa de escritório com gavetas, computador, impressora, cadeira de escritório giratória, cadeira do cliente, maca de exame e ginecológica – para coleta de papanicolaou, escada clínica, foco, armário, aparelho de pressão, otoscópio, vasilhames com abaixador de língua e algodão hidrófilo; almotolia com álcool líquido e gel; pia lavabo para higienização, papel toalha, sabonete líquido, lixeira para material infectante e lixo comum.
- ✓ **ANTESALA DE RECEPÇÃO (ESTAGIARIA):** mesa simples, notebook, material de escritório e cadeira.
- ✓ **RECEPÇÃO E SALA DE ENFERMAGEM** (procedimentos para triagem: aferição de pressão, termômetro, balança digital antropométrica, coleta de glicemia capilar, teste rápido, adm. de medicação e soroterapia): aparelho de pressão, suporte para soro, poltrona reclinável de couro, aparelho para medição de glicemia, kits para teste rápido, 02 armários para condicionamento de insumos diversos, vasilhames com abaixador de língua e algodão hidrófilo; almotolia com álcool líquido e gel; pia lavabo para higienização, papel toalha, sabonete líquido, lixeira para material infectante e lixo comum; bancada e mesa de escritório para atendimento ao público; mesa com computador com impressora conectada em rede, 02 cadeiras giratórias, materiais de escritório diversos; cortinas persianas; e ar condicionado inverter.



PREFEITURA
SANTA RITA DO SAPUCAÍ- MG



SECRETARIA MUNICIPAL DE SAÚDE

- ✓ **AREA DE ESPERA:** atendimento ao público com cobertura e cadeiras para melhor acomodação.
- ✓ **SALA DO AGENTE COMUNITÁRIO DE SAÚDE:** sala anexa independente; com mesa de reunião; 08 cadeiras, 01 armário de escritório, 7 armários individuais com divisórias e chaves, 05 arquivos de aço, 02 armários com 01 divisória, 01 mesa de computador, 01 mesa de escritório em L, 01 computador, 01 impressora, materiais de escritório diversos, ventilador de teto, quadro branco, 07 balanças de piso digital, lixeira comum.
- ✓ **SALA DE CURATIVO (DE USO COMUM COM C.S.):** 01 maca tubular com travesseiro; escada clínica; mocho sem encosto giratório; 01 armário vitrine com divisórias; pia com torneira; tanque com chuveiro elétrico; mesa auxiliar de inox; bancada e insumos diversos para curativos simples e especiais.
- ✓ **ANTESALA DE CURATIVO:** 01 arquivo de metal da nutricionista; 01 armário duas portas e trinco com divisórias com materiais de exclusividade do ESF09.
- ✓ **01 CONSULTÓRIO AO LADO DA SALA DE CURATIVO –** de uso comum com cirurgia vascular do C.S. – **utilizado tbm pela NUTRICIONISTA e das profissionais de enfermagem da ESF09.** Contendo 01 maca; 01 mesa de escritório; computador em rede; cadeira de escritório giratória; escada clínica; pia com torneira e bancada; ar condicionado inverter; porta papel toalha; mesa com balança infantil digital; balança antropométrica; régua antropométrica; sabonete líquido, lixeira para material infectante e lixo comum
- ✓ **SERVIÇO DE ODONTOLOGIA:**

RECEPÇÃO (procedimentos para triagem: almotolia com álcool gel; bancada atendimento ao público; computador com impressora conectada em rede; 02 cadeiras, materiais de escritório diversos.
- ✓ **AREA DE ESPERA:** de uso comum com C.S. para atendimento ao público com cobertura e cadeiras para melhor acomodação.



PREFEITURA
SANTA RITA DO SAPUCAÍ- MG




SECRETARIA MUNICIPAL DE SAÚDE

- ✓ **02 CONSULTÓRIOS ODONTOLÓGICOS COMPLETOS com ar condicionado inverter para atendimento da população da ESF09.**
- ✓ **01 sala completa de limpeza e preparo de materiais odontológicos; com e mesa; armário de aço; pia; torneira e insumos diversos.**
- ✓ **01 CONSULTÓRIO MÉDICO – UTILIZADO TBM PELA PSICÓLOGA DA ESF09 DENTRO DO CENTRO DE SAÚDE:** com ar condicionado inverter, cortinas persianas; mesa de escritório em L com gavetas e chave, computador, impressora, cadeira de escritório giratória, cadeira do cliente, maca de exame médico, escada clínica, armário, aparelho de pressão, otoscópio, vasilhames com abaixador de língua e algodão hidrófilo; almotolia com álcool líquido e gel; pia lavabo para higienização, papel toalha, sabonete líquido, lixeira para material infectante e lixo comum. Sendo que; o material utilizado para acolhimento e atendimento psicoinfantil fica disponível em tempo integral na sala anexa da fonoaudióloga: brinquedos; jogos; bonecos; tabuleiros; matérias de escrita; lápis de colorir e outros.
- ✓ **COZINHA REFEITÓRIO DE USO COMUM COM CENTRO DE SAÚDE.**
- ✓ **BANHEIROS: PÚBLICO (FEMININO E MASCULINO) E DE FUNCIONÁRIOS DE USO COMUM COM CENTRO DE SAÚDE.**
- ✓ **BEBEDOURO INDUSTRIAL COM DUAS TORNEIRAS E TEMPERATURA REGULADA DE USO COMUM COM CENTRO DE SAÚDE.**

Atenciosamente,

Vanderléa Machado Rodrigues
Coordenadora do Centro de Saúde

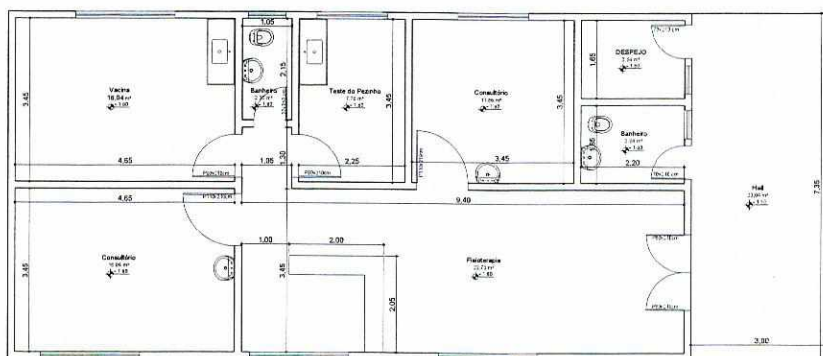

READEQUADO CONFORME ESPECIFICAÇÕES DA VIGILÂNCIA SANITÁRIA

Escala: 1:100


	SECRETARIA MUNICIPAL DE OBRAS E DESENVOLVIMENTO URBANO	
	Título =	REFORMA DE PSF 1 E 2
	Proprietário:	Prefeitura Municipal
	Resp Técnico. CREA	
	CONTEÚDO	BLOCO F
	LOCAL	MARGARIDAS
	Data =	12/09/2021

BLOCO F



PROJETO LICITADO

Escala: 1:100

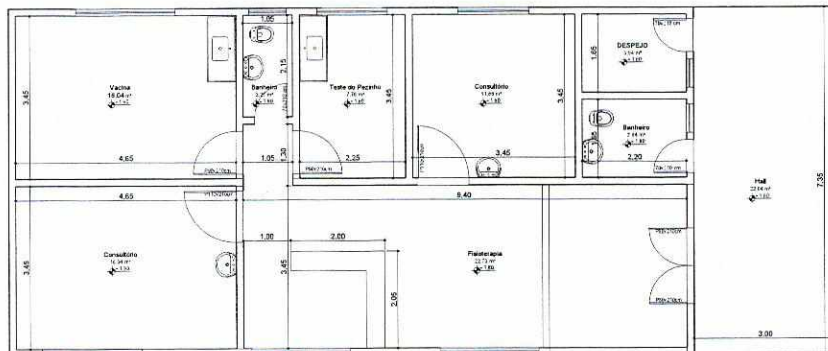

INDICAÇÕES DE DEMOLIÇÕES E CONSTRUÇÕES

Escala: 1:100

NOTA: O PROJETO LICITADO NÃO ESTAVA CONFORME A DISTRIBUIÇÃO DOS COMODOS EXISTENTES.

O PROJETO DE INDICAÇÃO DE DEMOLIÇÕES E CONSTRUÇÕES, ESTÁ CONFORME O QUE ESTÁ CONSTRUÍDO HOJE, CONFORME DIVISÕES DE COMODOS E MEDIDAS EXISTENTE.



Título = REFORMA DE PSF 1 E 2

CONTEÚDO


Proprietário: Prefeitura Municipal

LOCAL MARGARIDAS

Resp Tecnico.
CREA


Data =	12/09/2021
--------	------------

BLOCO E

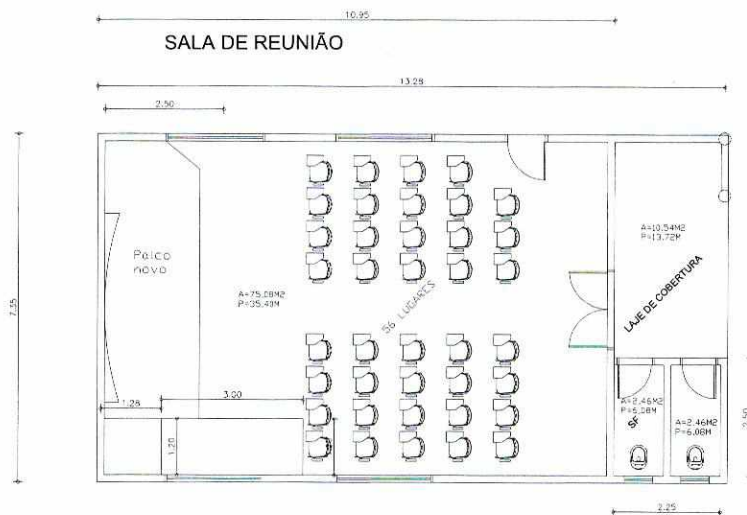

PROJETO LICITADO

Escala: 1:100

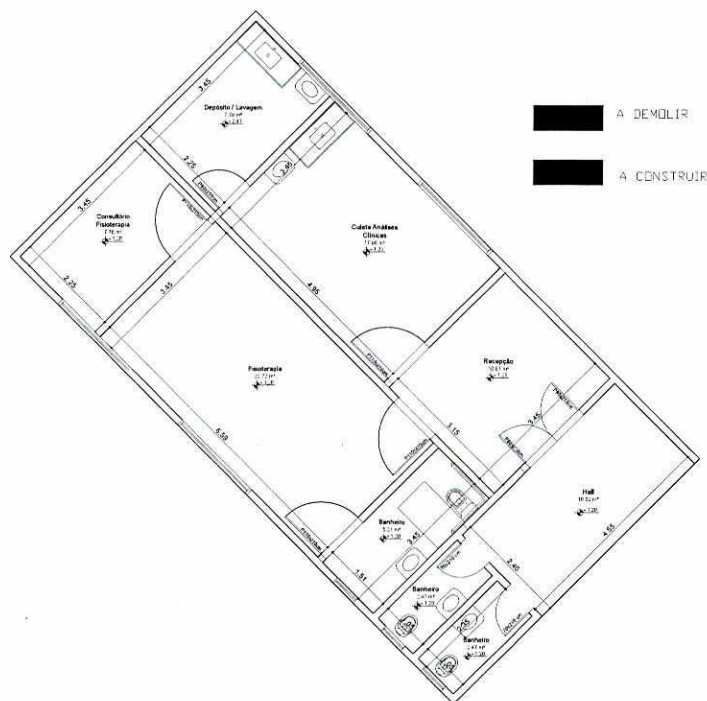


INDICAÇÕES DE DEMOLIÇÕES E CONSTRUÇÕES

Escala: 1:100


BLOCO D

SUBSOLO DO PSF 1

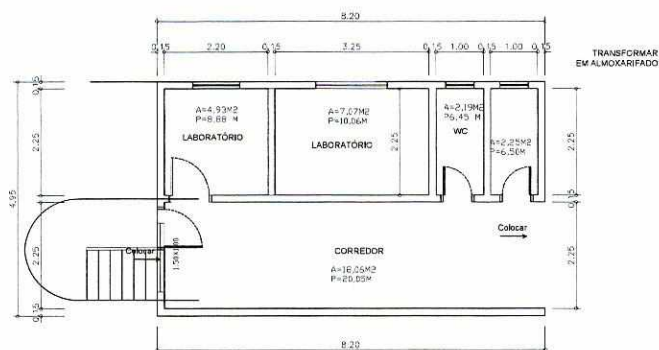

PROJETO LICITADO

Escala: 1:100

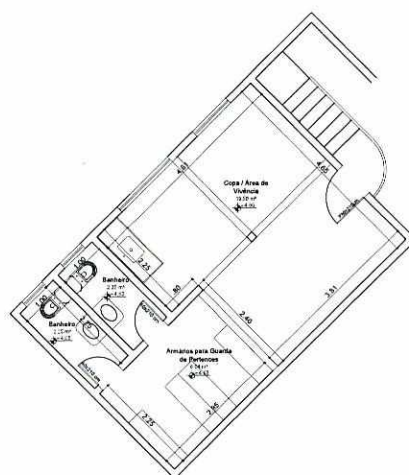


■ A DEMOLIR

■ A CONSTRUIR

INDICAÇÕES DE DEMOLIÇÕES E CONSTRUÇÕES

Escala: 1:100

NOTA: O PROJETO LICITADO ESTÁ COM OS COMODOS NA POSIÇÃO INVERTIDA AO EXISTENTE, PORÉM A MEDIDAS ESTÃO E A ESCADA DE ACESSO ESTÁ EM DESACORDO COM O EXISTENTE.
O PROJETO READEQUADO ESTÁ COM OS COMODOS E ESCADA NA POSIÇÃO REAL.

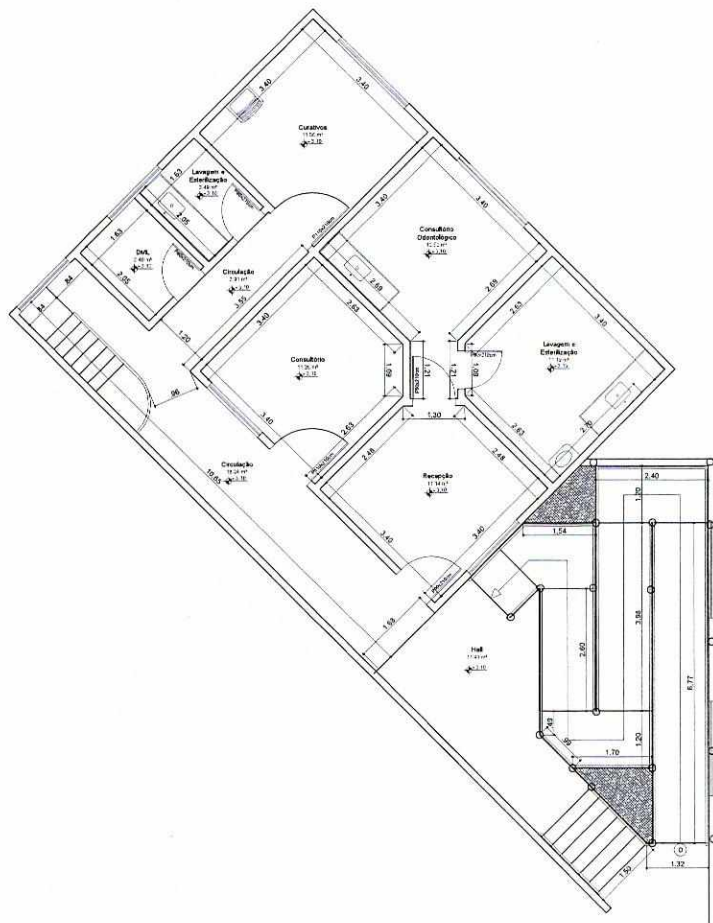


READEQUADO CONFORME ESPECIFICAÇÕES DA VIGILÂNCIA SANITÁRIA

Escala: 1:100


	SECRETARIA MUNICIPAL DE OBRAS E DESENVOLVIMENTO URBANO	
	Título =	REFORMA DE PSF 1 E 2
	Proprietário:	Prefeitura Municipal
	Resp Técnico. CREA	
	CONTEÚDO	BLOCO C
	LOCAL	MARGARIDAS
	Data =	12/09/2021

BLOCO C

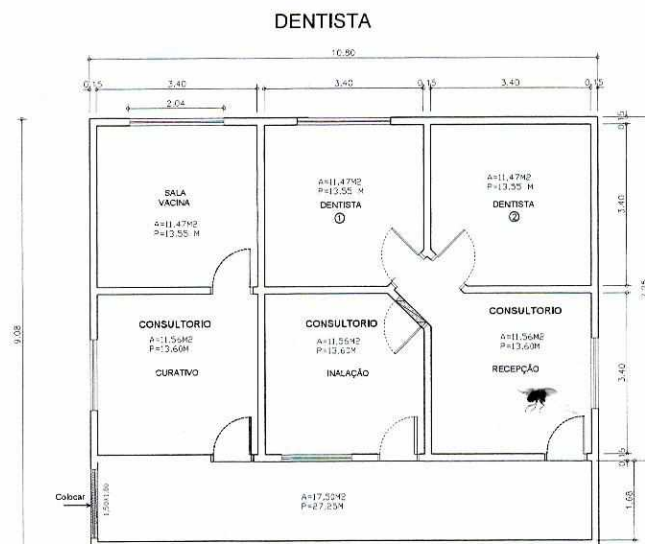


PROJETO LICITADO

Escala: 1:100

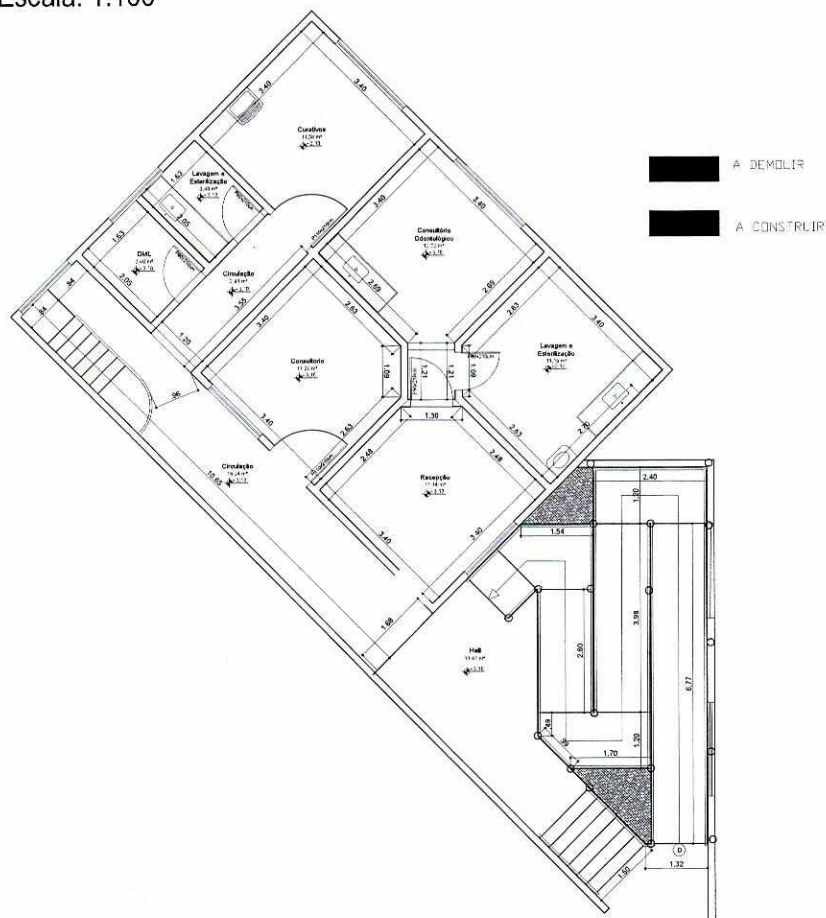

INDICAÇÕES DE DEMOLIÇÕES E CONSTRUÇÕES


Escala: 1:100

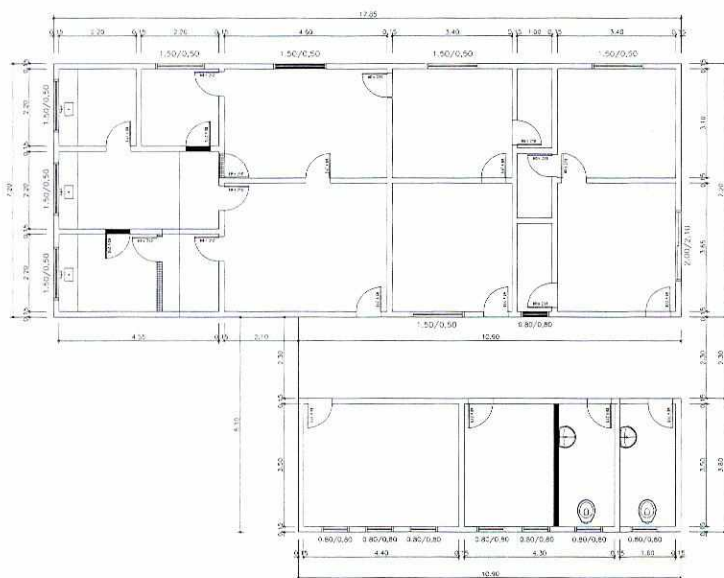

A DEMOLIR
 A CONSTRUIR

PROJETO LICITADO

Escala: 1:100

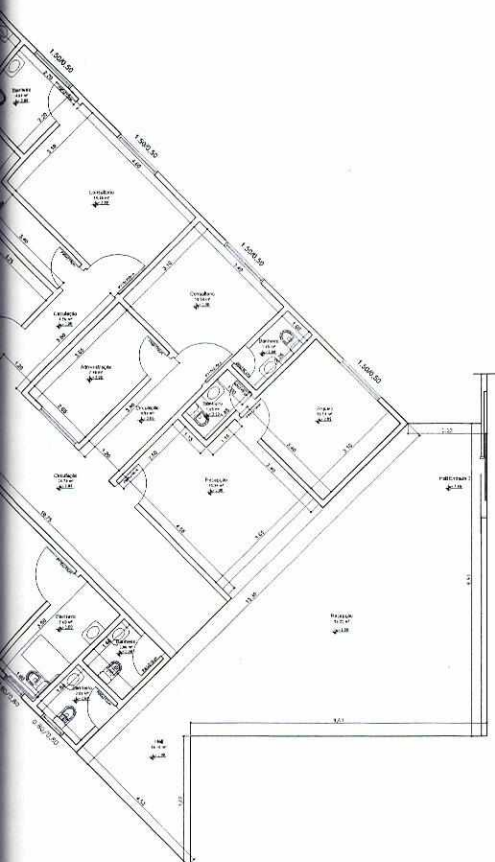

INFORME ESPECIFICAÇÕES NITÁRIA



SECRETARIA MUNICIPAL DE OBRAS E DESENVOLVIMENTO URBANO

Título = REFORMA DE PSF 1 E 2

CONTEÚDO BLOCO B


Proprietário: Prefeitura Municipal

LOCAL MARGARIDAS


Resp Técnico.
CREA

Data = 12/09/2021

BLOCO B

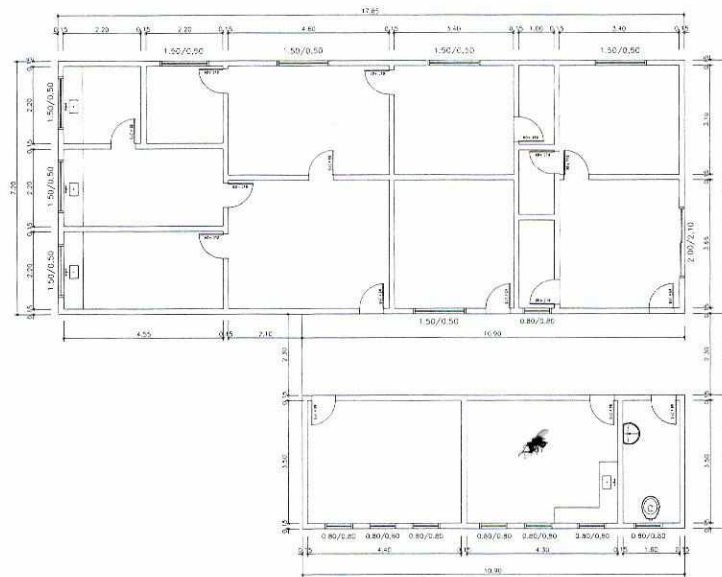


EXISTENTE
Escala: 1:100

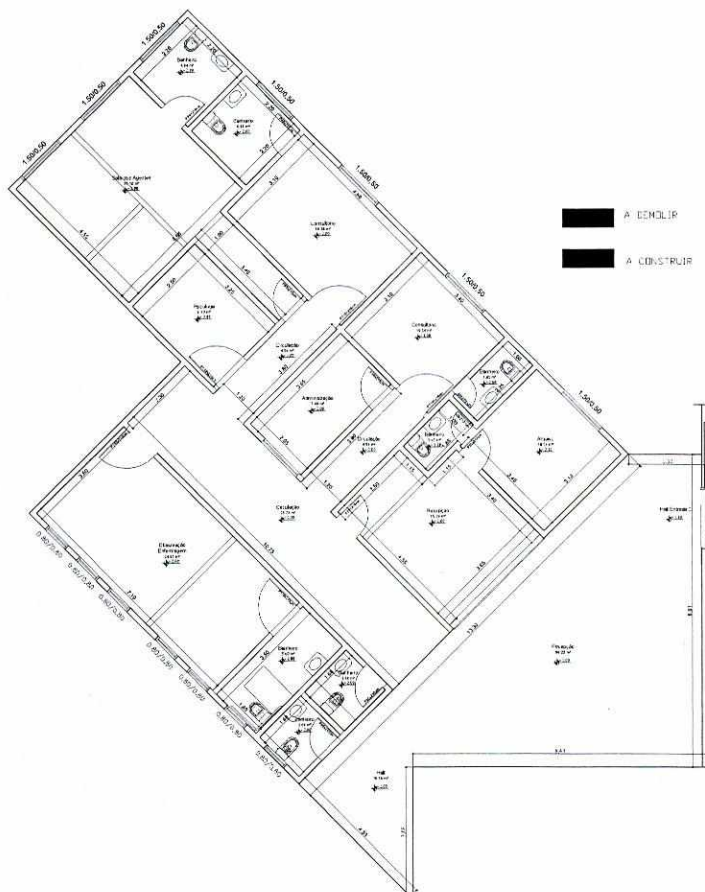


INDICAÇÕES DE DEMOLIÇÕES E CONSTRUÇÕES
Escala: 1:100

READEQUADO C
DA VIGILÂNCIA S
Escala: 1:100

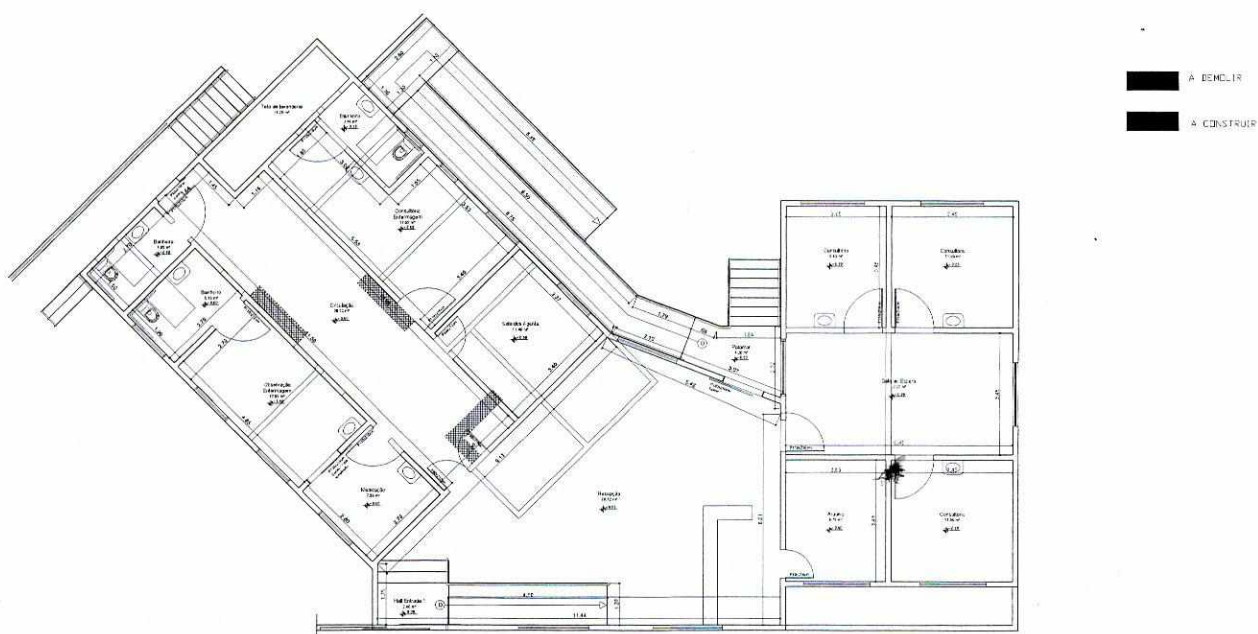

INDICAÇÕES DE DEMOLIÇÕES E CONSTRUÇÕES

Escala: 1:100

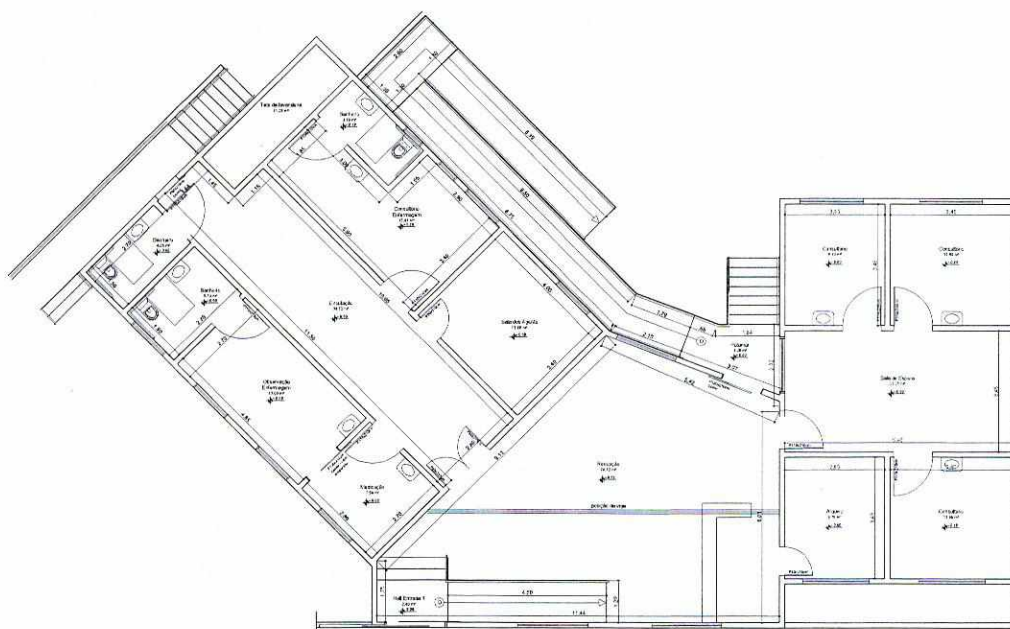

READEQUADO CONFORME ESPECIFICAÇÕES DA VIGILÂNCIA SANITÁRIA

Escala: 1:100



SECRETARIA MUNICIPAL DE OBRAS E DESENVOLVIMENTO URBANO

Título = REFORMA DE PSF 1 E 2

CONTEÚDO

BLOCO A

Proprietário: Prefeitura Municipal


LOCAL

MARGARIDAS


Resp Técnico.
CREA

Data = 12/09/2021




BLOCO A

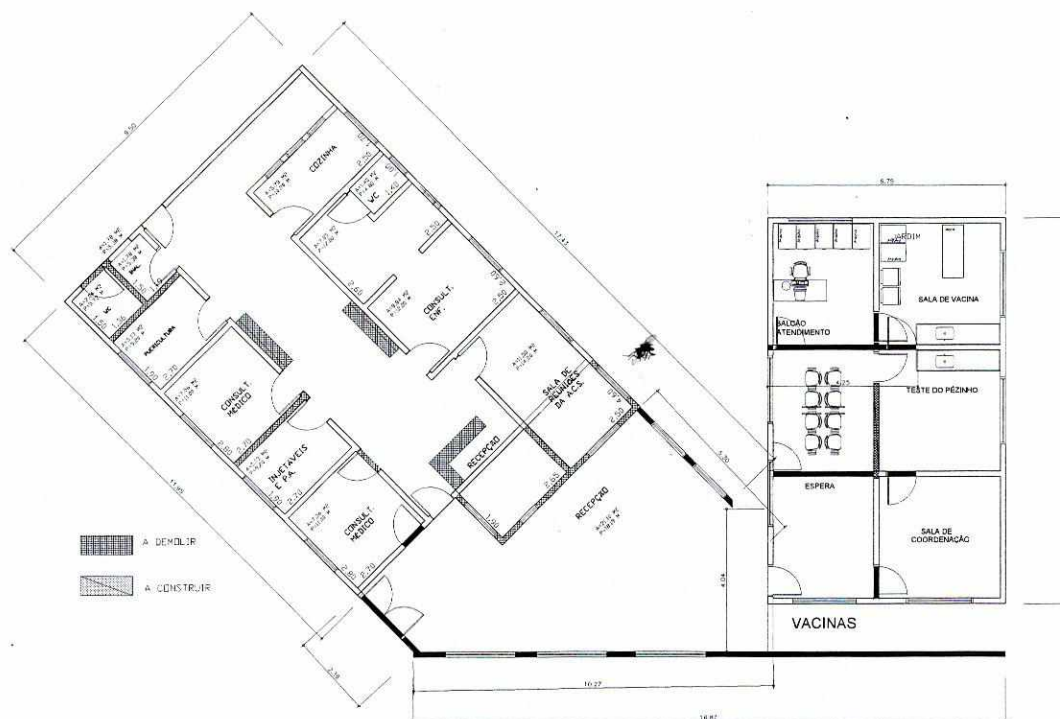

EXISTENTE
Escala: 1:100

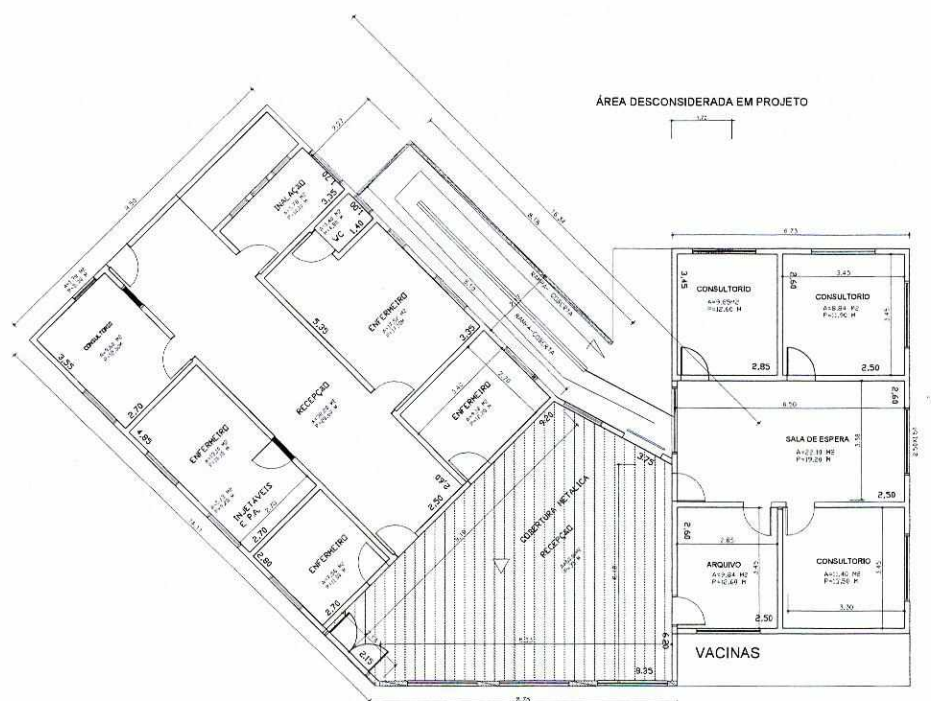


PROJETO LICITADO
Escala: 1:100

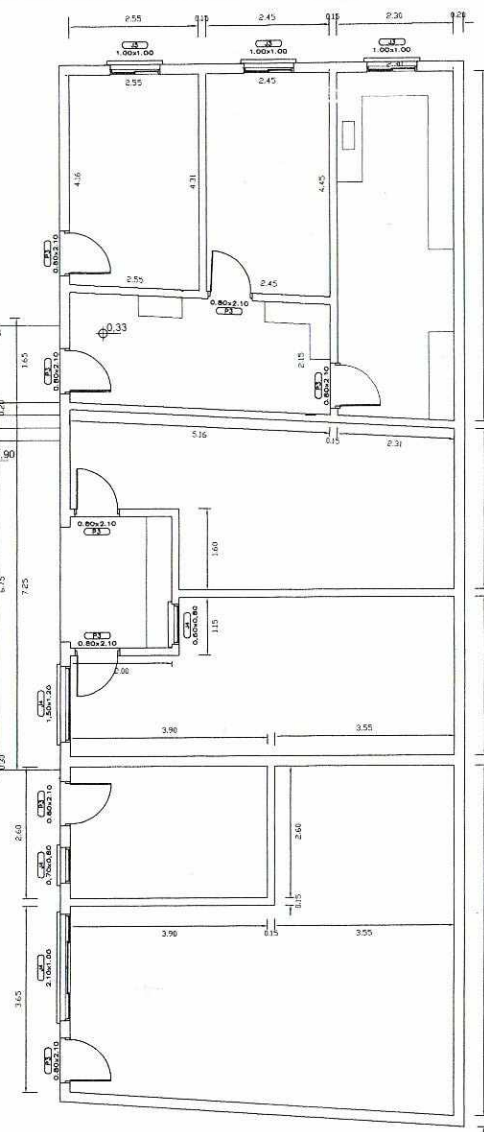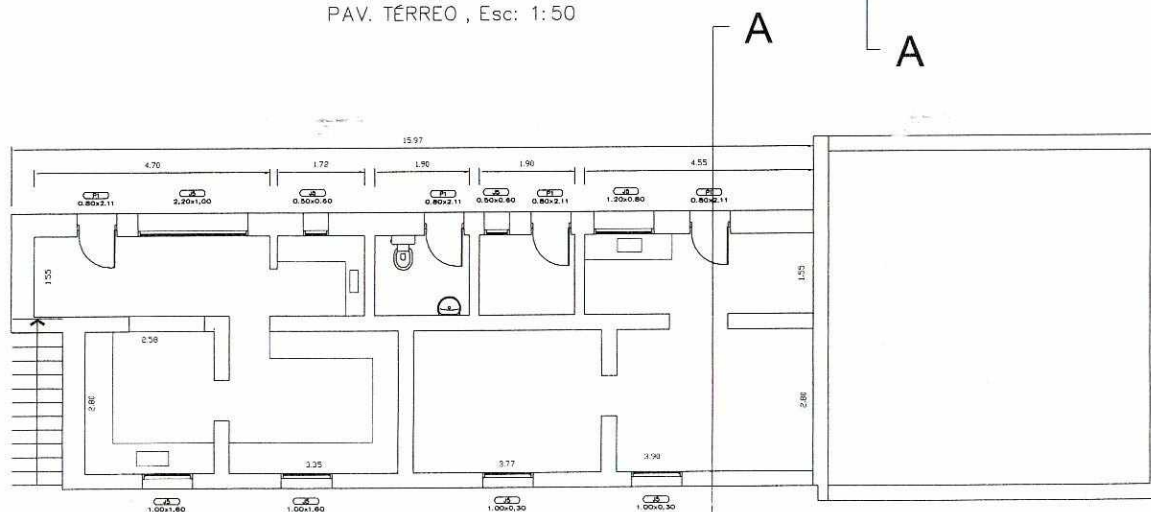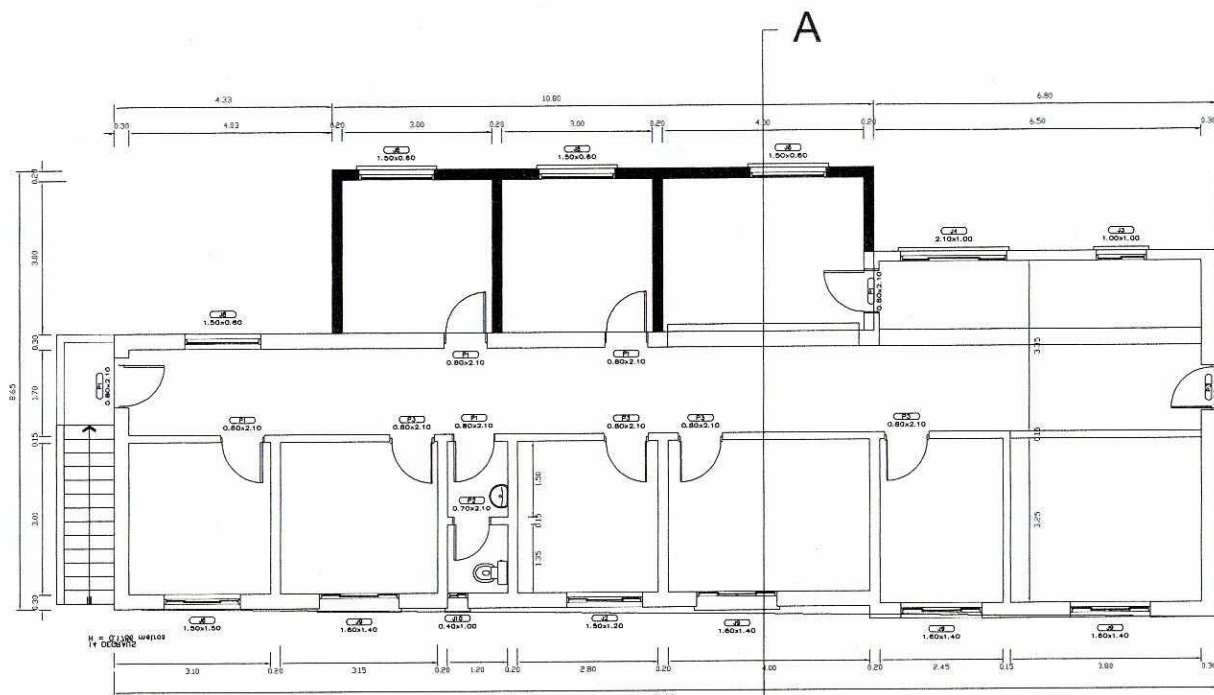

UNIDADE 9

PREFEITURA MUNICIPAL DE SANTA RITA DO SAPUCAÍ			
CNPJ Nº 18.192.898/0001-02			
SECRETARIA MUNICIPAL DE OBRAS E DESENVOLVIMENTO URBANO			
LOCAL:	RUA CAR. JOÃO ANTONIO DIAS, CENTRO		
CIDADE/UF:	SANTA RITA DO SAPUCAÍ - MG		
ASSUNTO:	MELHORIAS DO CENTRO DE SAÚDE		
PROJETO:	REFORMA E AMPLIAÇÃO		
CONTEÚDO DO PROJETO:	PLANTA BAIXA, CORTE AA, SII, E LOC. E FACHADA		
RESPONSÁVEL TÉCNICO PELO PROJETO E EXECUÇÃO:	DANIEL TEIXEIRA - Eng. CREA 08.325-D/MG DIRETOR DE ENGENHARIA E PROJETOS		
DATA:	ESCALA:	UNIDADE:	FOLHA:
16/11/2009	INDICADA	METROS	1 - 1

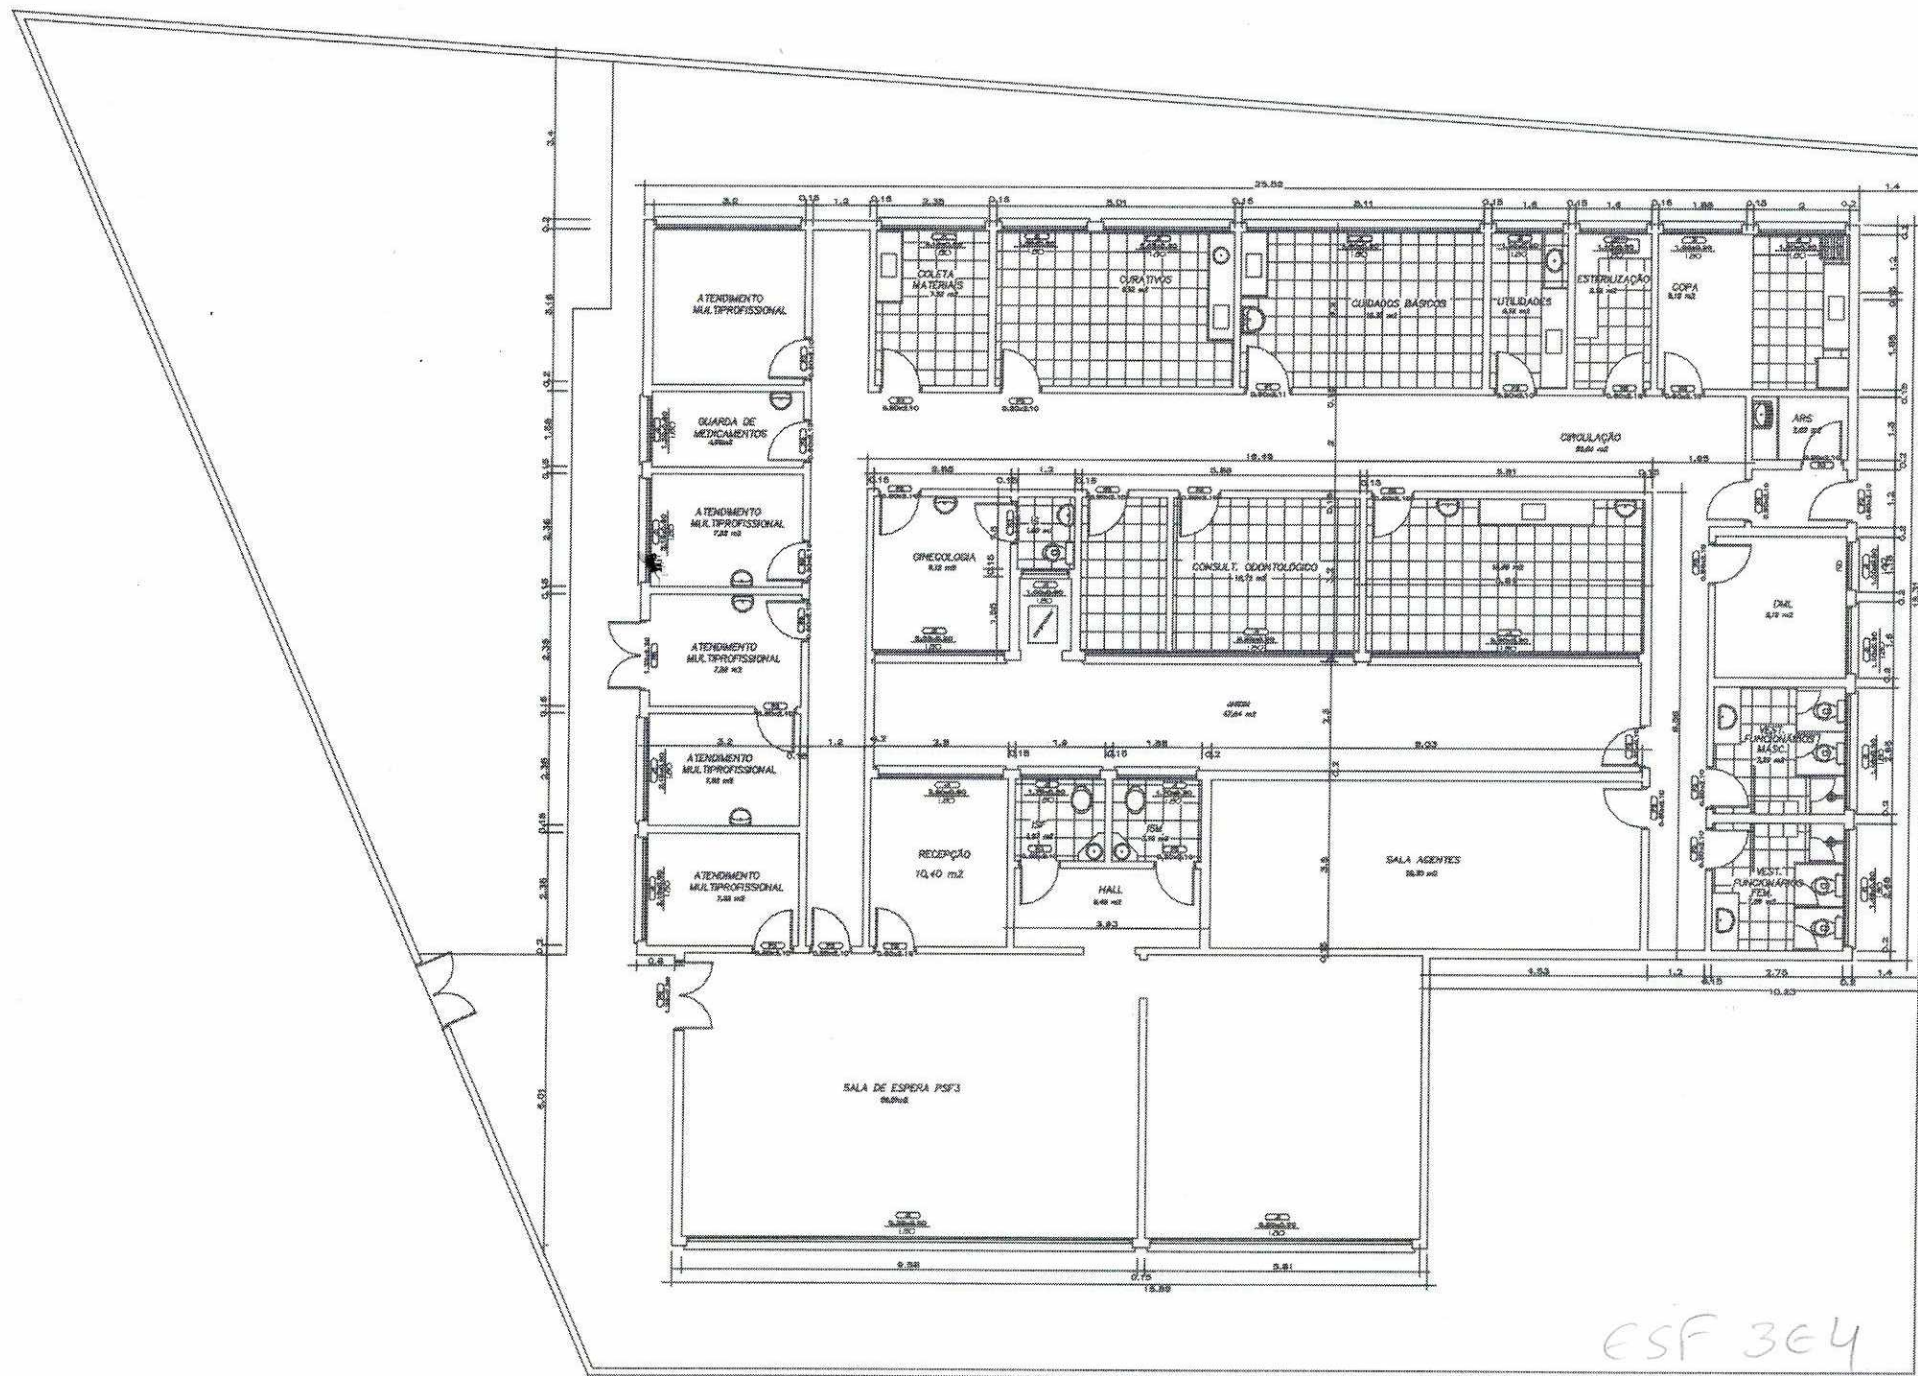

ESF 364

PLANTA BAIXA
ESC.: 1:100