

Ofício N°.116/2025


Santa Rita do Sapucaí, 13 de julho de 2025.

Ex^{mo}. Sr.

Vereador Antônio Otávio Silvério da Cunha

Presidente da Câmara Municipal de Santa Rita do Sapucaí

Assunto: Respostas de requerimentos

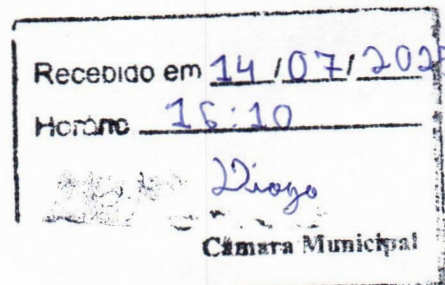

Senhor Presidente,

Em atenção ao **Requerimento nº 44/2025** e reforçando a resposta do **Ofício 109/2025**, informo que referente ao primeiro questionamento sobre providências com a Praça da Criança, tem-se o seguinte:

- 1- Inicialmente foi pensado ser uma reforma pequena e que nosso pessoal do Setor de Obras poderia rapidamente efetuar o serviço;
- 2- Quando foi feita a vistoria pelo Setor de Planejamento Urbano, chegou-se a conclusão que seria necessário um projeto mais adequado, pois havia falta de acessibilidade, segurança e cobertura para esta área;
- 3- O Setor de Planejamento fez o projeto, concluiu e encaminhou para a Divisão de Licitação;
- 4- A Licitação está em fase de cadastro da obra no sistema gestor e elaboração do Edital para parecer jurídico;
- 5- Prevê-se a publicação deste edital para 18 de julho de 2025;
- 6- Este ficará publicado por 25 dias úteis;
- 7- Acontecerá a sessão pública de licitação;
- 8- Acredita-se que até 26 de agosto de 2025 será concluído, se não houver nenhuma impugnação;
- 9- Assim, após uma semana, a obra será iniciada.

Quanto ao segundo questionamento do Sr. Vereador, sobre providências em relação à rodoviária antiga, segue :

- 1- Inicialmente foi colocado o projeto descrito no plano de governo do atual Prefeito;
- 2- Foi solicitado para o Setor de Planejamento Urbano agendar as visitas in loco, pormenorizando medidas e espaços;
- 3- Foi iniciado o projeto arquitetônico, hidráulico e elétrico;
- 4- Em seguida, a tomada de preços e o preenchimento das planilhas de custos;
- 5- Encaminhamento para Divisão de Licitação;






- 6- A Licitação fará o cadastro da obra no sistema gestor e providenciará o Edital para parecer jurídico;
- 7- Prevê-se a publicação deste edital para 21 de julho de 2025;
- 8- E será mantida a publicação por 25 dias úteis;
- 9- Acontecerá a sessão pública de licitação;
- 10- Acredita-se que até 29 de agosto de 2025 será concluído, se não houver nenhuma impugnação;
- 11- Assim, após uma semana, a obra será iniciada.




Sem mais para o momento, coloco-me à disposição para quaisquer esclarecimentos que se fizerem necessários.

Atenciosamente,

Aldo Ambrósio Morelli
Secretário de Governo

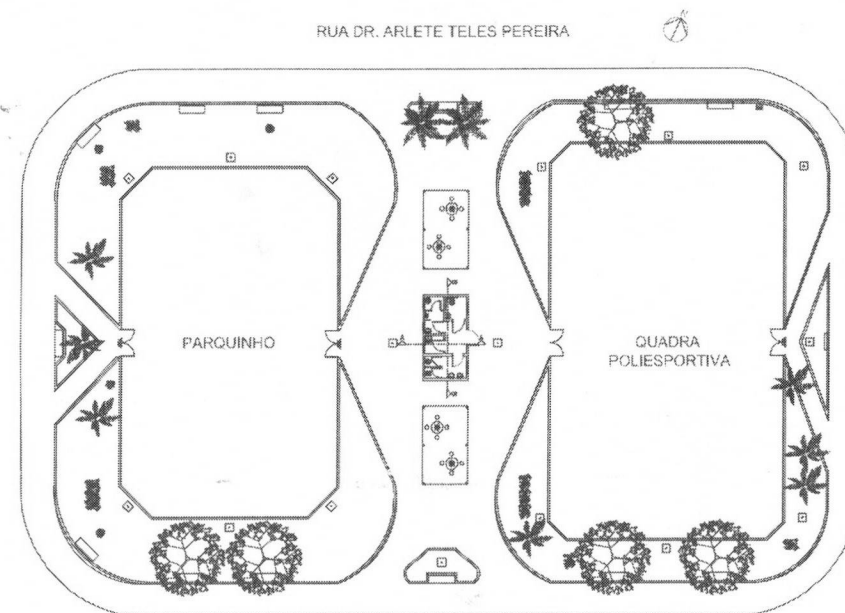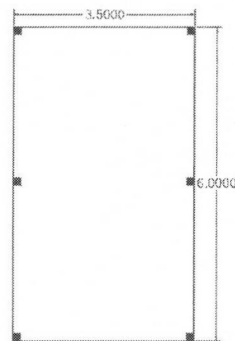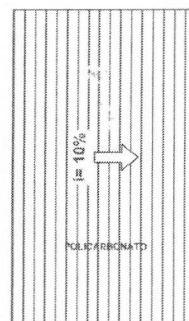


R. Dr ANTENOR PINTO DE ALMEIDA

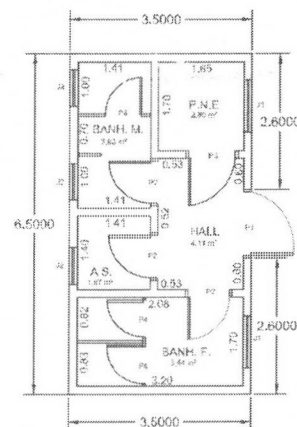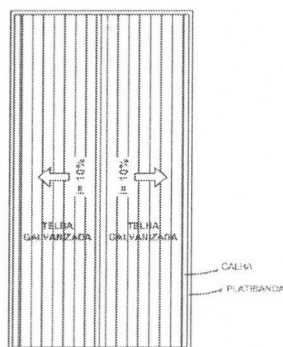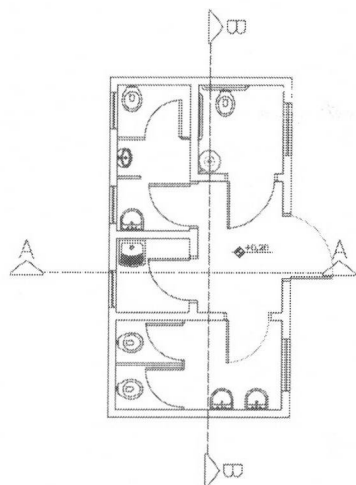


CORTE CC
ESCALA 1:50

COBERTURA
ESCALA 1:50

CORTE AA
ESCALA 1:50

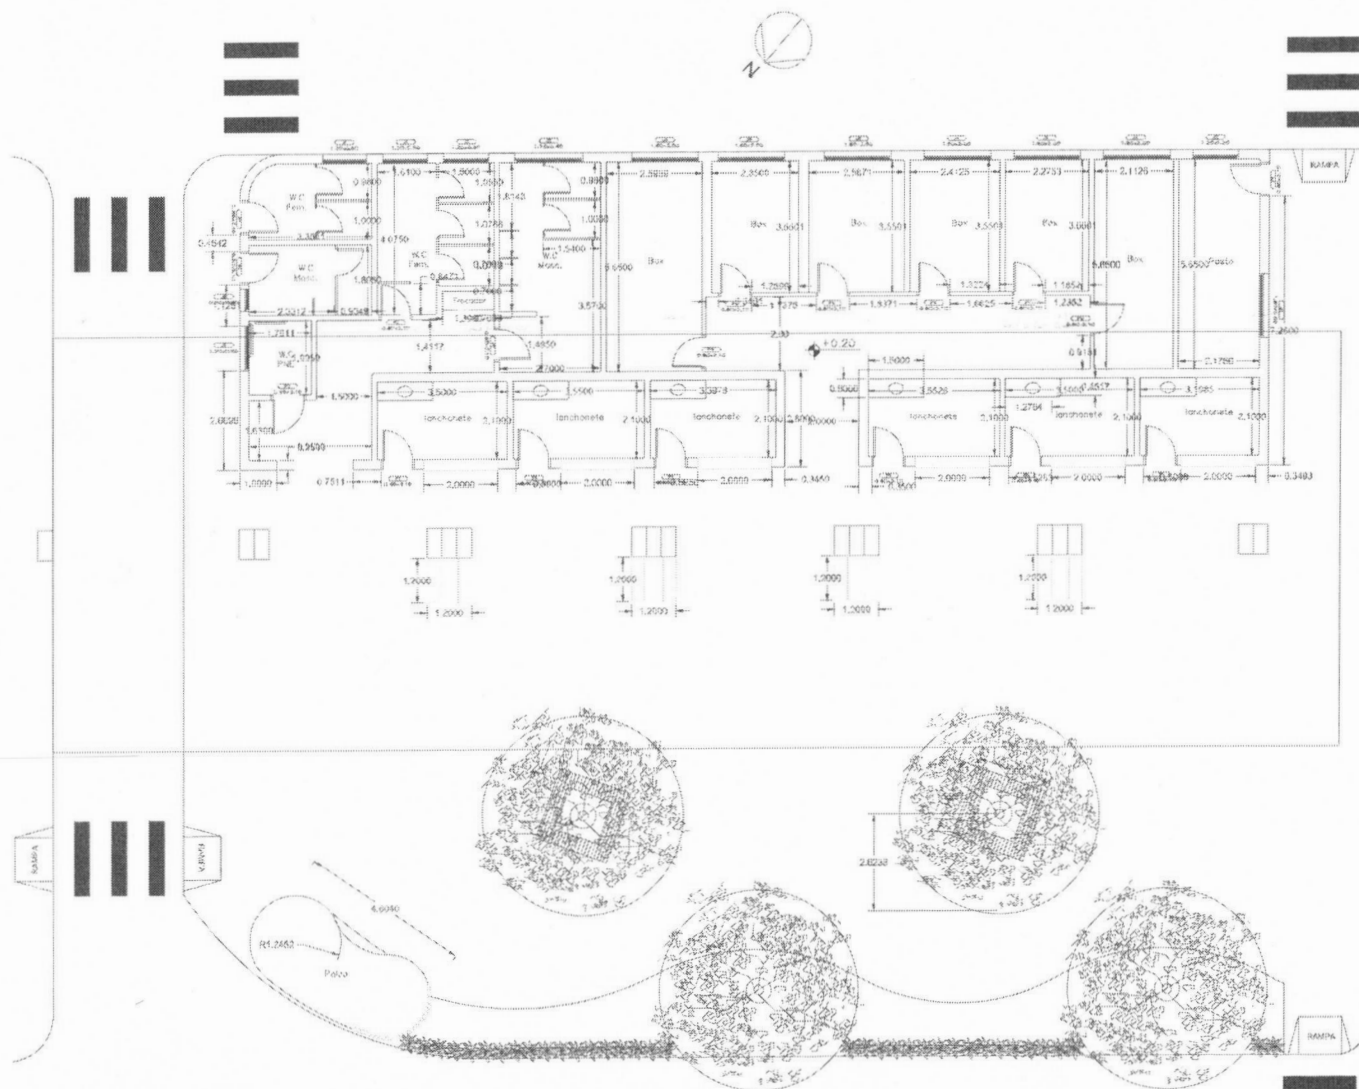

PLANTA BAIXA — COTAS
ESC: 1:50

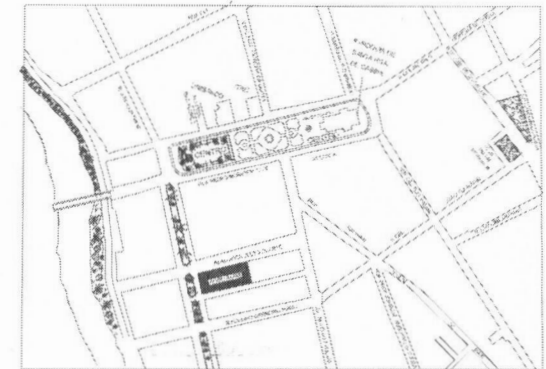


ÁREA DE INTERVENÇÃO
COORD. 22°15'15" S / 45°42'16" O
BAIRRO: CENTRO




PLANTA DE SITUAÇÃO
ESC: 1:1000

 PREFEITURA MUNICIPAL DE SANTA RITA DO SAPUCAÍ CNPJ: 16.162.898/0001-04 Av. Dr. Euclides Moraes, Nº 222, Centro - CEP 37340-000	
DIVISÃO DE PLANEJAMENTO URBANO	
PROJETO ARQUITETÔNICO	01/03
ASSUNTO: REFORMA, RECONSTRUÇÃO MUNICIPAL	
ENDEREÇO DA OBRA: PROJETO: PREFEITURA MUNICIPAL DE SANTA RITA DO SAPUCAÍ LOCAL: ALVARIA, KM 01,00 QUADRA BAIRRO: CENTRO CIDADE: SANTA RITA DO SAPUCAÍ - MG	
DESCRIÇÃO DO PROJETO: PLANTA BAIXA - COTAS, SITUAÇÃO	
SITUAÇÃO: VIDE PLANTA	
ÁREAS: ÁREA CONSTRUTIVA: 1.171,12 m²	

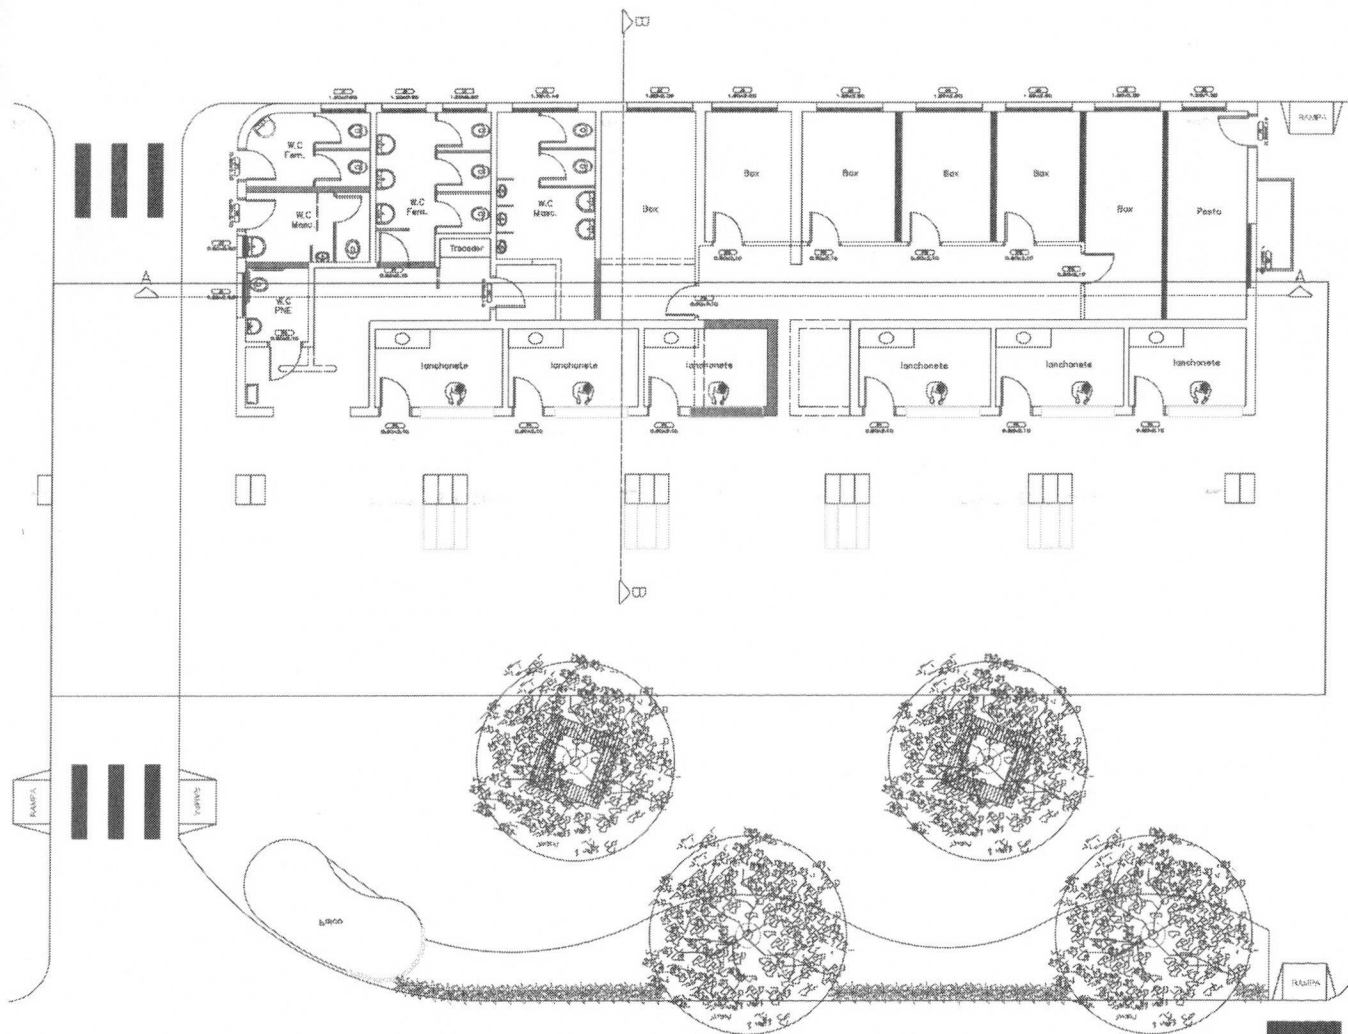

PLANTA BAIXA – LAYOUT, CONSTRUÇÃO E DEMOLIÇÃO
ESC: 1:50

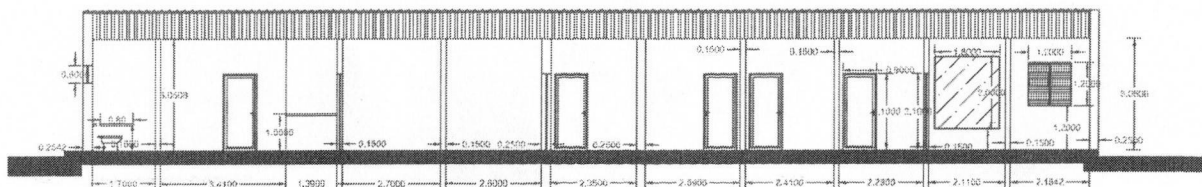


CORTE AA
ESC: 1:250


ABERTURAS				
PCD	COM	ALTURA	PERÍMETRO	TIPO
P1	0,30	2,10	—	ABRIL
P2	0,30	2,10	—	ABRIL
P3	0,30	2,10	—	ABRIL

P	0,30	0,30	0,30	0,30	0,30
P1	0,30	0,30	0,30	0,30	0,30
P2	0,30	0,30	0,30	0,30	0,30
P3	0,30	0,30	0,30	0,30	0,30
P4	0,30	0,30	0,30	0,30	0,30
P5	0,30	0,30	0,30	0,30	0,30

LEGENDA

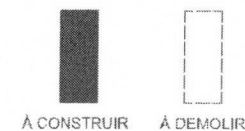


P1 e P2 - PORTA DE MADEIRA
PB - PORTA DE BLINDEX

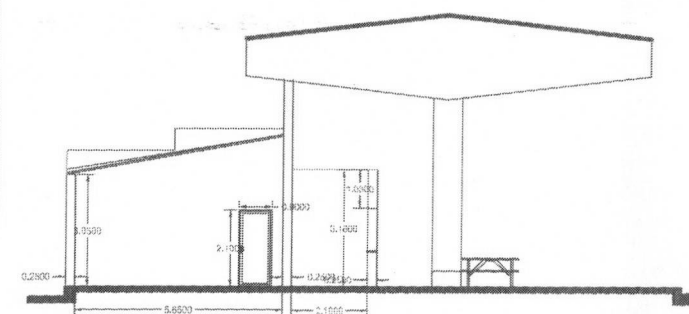


CORTE BB
ESC: 1:250


PREFEITURA MUNICIPAL DE SANTA RITA DO SAPUCAÍ CNPJ: 13.192.808/0001-02 Av. Dr. Chaffin Moreira, nº 222, Centro - CEP: 37040-000	
DIVISÃO DE PLANEJAMENTO URBANO	
PROJETO ARQUITETÔNICO	02/03
ASSUNTO: REFORMA - RECONSTRUÇÃO URBANA	
ENDEREÇO DA OBRA: PROPRIETÁRIO: PREFEITURA MUNICIPAL DE SANTA RITA DO SAPUCAÍ LOCAL: ALVARO JOSE CLETO QUARTE BAIRRO: CENTRO QUADRA: SANTA RITA DO SAPUCAÍ - M.O.	
DESCRIÇÃO DO PROJETO: PLANTA BAIXA - LAYOUT, CONSTRUÇÃO E DEMOLIÇÃO, CORTES.	
SITUAÇÃO: VIDE PLANTA	
ÁREAS: ÁREA CONSTRUTIVA: 100,00 m² ÁREA DE PAVIMENTAÇÃO: 100,00 m² ÁREA DE VERDE: 100,00 m²	

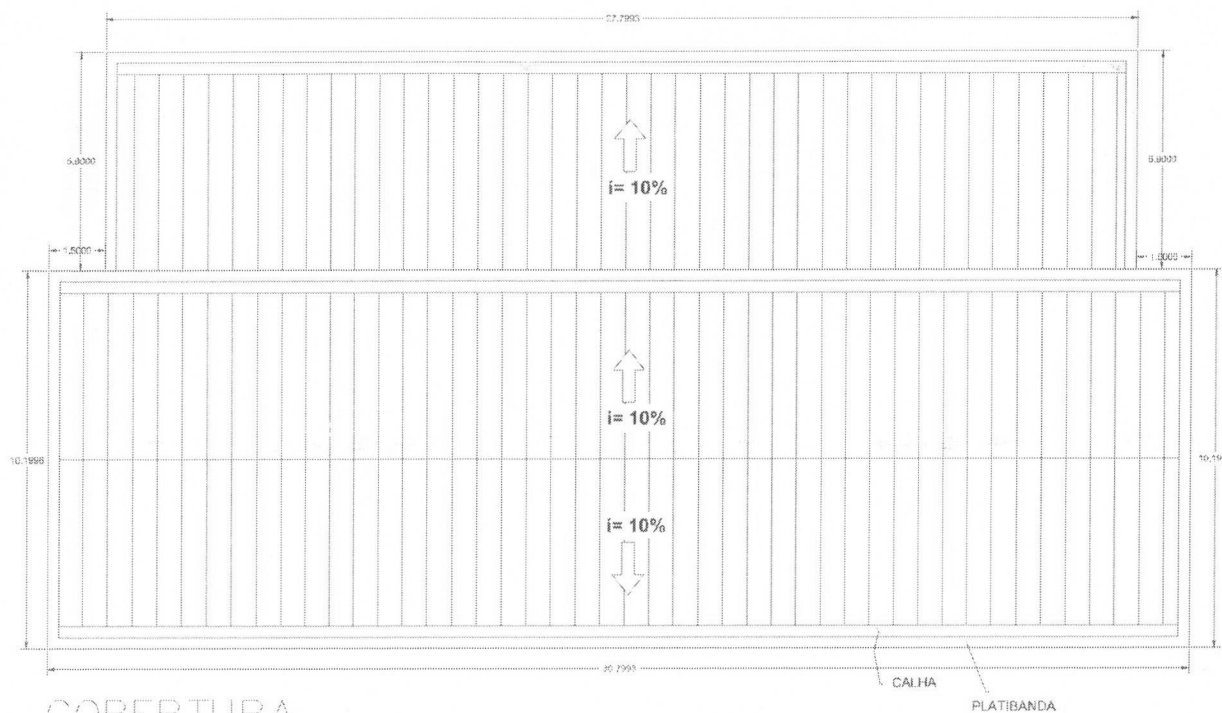


COBERTURA
ESC: 1:250

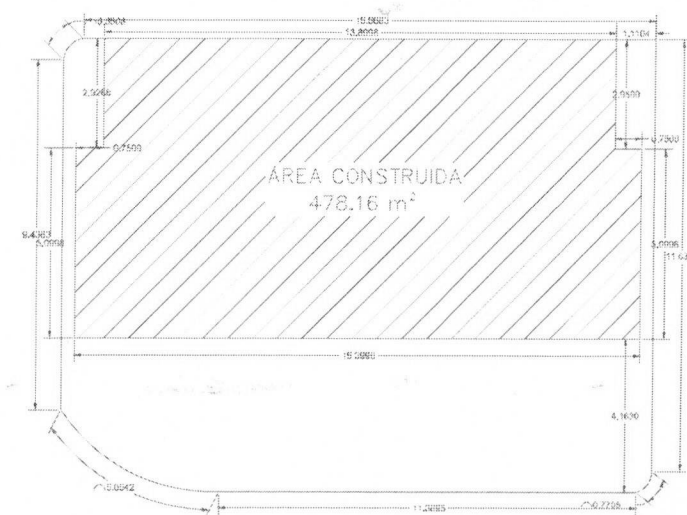

IMPLANTAÇÃO
ESC: 1:500

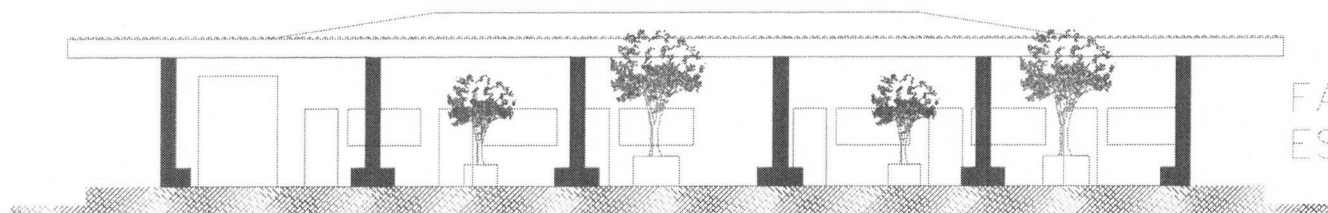

FACHADA FRONTAL
ESC: 1:50

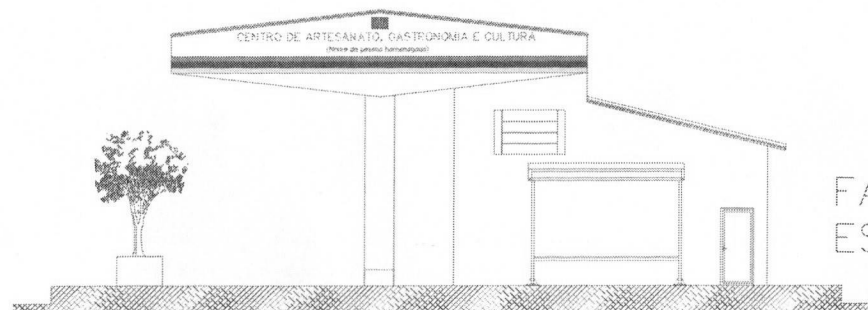

FACHADA LATERAL
ESC: 1:50

 PREFEITURA MUNICIPAL DE SANTA RITA DO SAPUCAÍ CNPJ: 13.803.968/0001-00 Av. Dr. Edson Moreira, 111 - Centro - CEP 37540-000	
DIVISÃO DE PLANEJAMENTO URBANO	
PROJETO ARQUITETÔNICO	03/03
ASSUNTO: REFORMA - RECONSTRUÇÃO	
ENDEREÇO DA OBRA:	
PROPRIETÁRIO: PREFEITURA MUNICIPAL DE SANTA RITA DO SAPUCAÍ	
LOCAL: RUA JOSÉ GLETO DUARTE	
BARRIO: CENTRO	
Cidade: SANTA RITA DO SAPUCAÍ - MG.	
DESCRIÇÃO DO PROJETO:	
COBERTURA, FACHADA FRONTAL, FACHADA LATERAL E IMPLANTAÇÃO	
SITUAÇÃO:	
VIDE PLANTA	
ÁREAS:	
ÁREA CONSTRUIDA	478.16 m²
ÁREA TOTAL	11.2085 x 11.6473 = 130.14 m²