


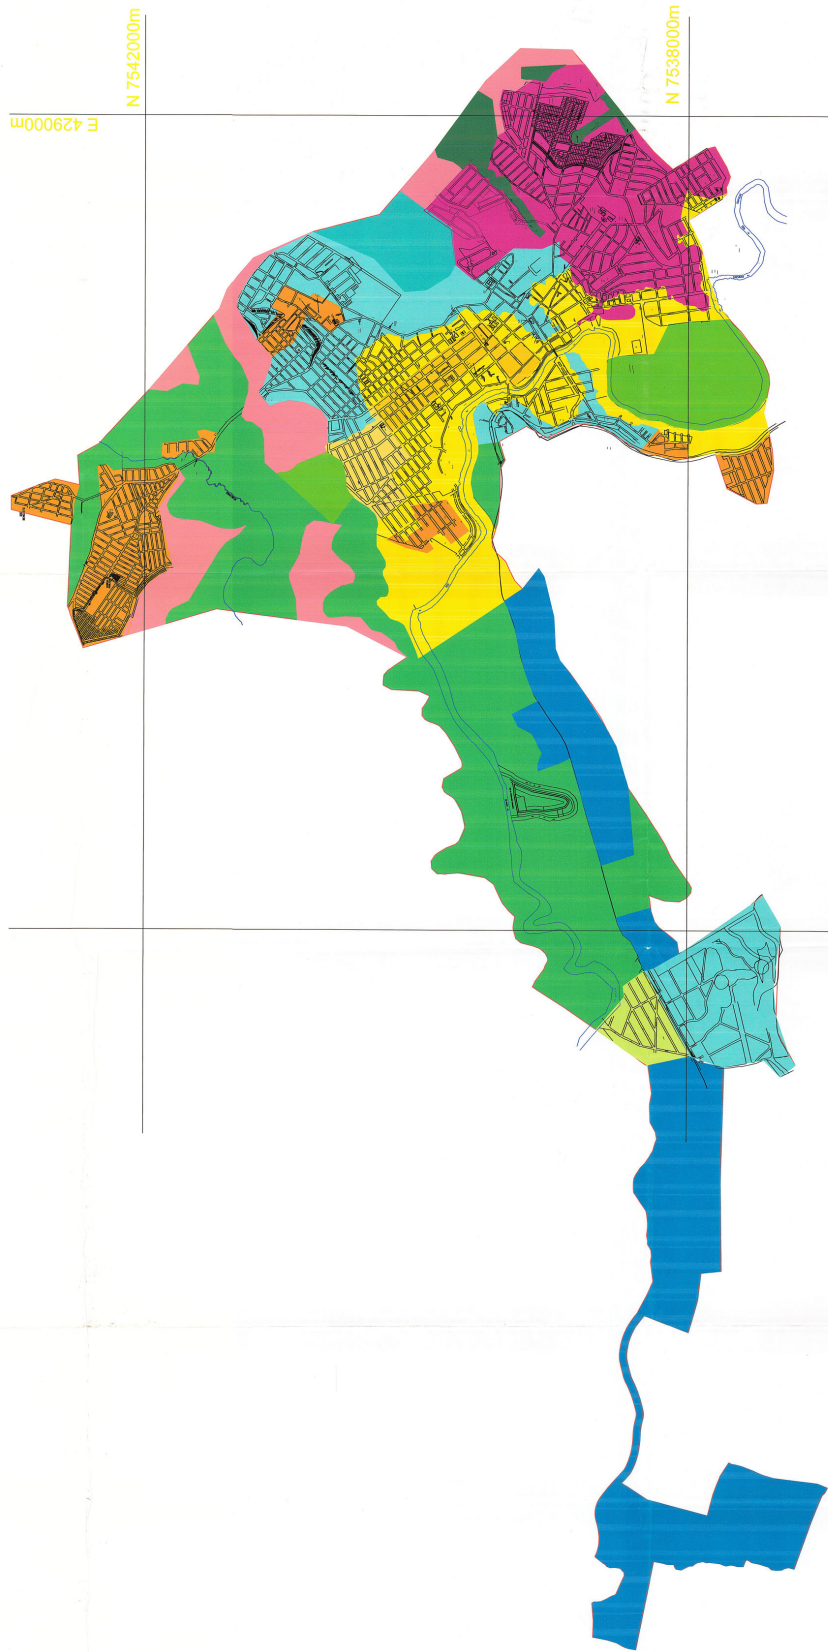

Escala 1: 20.000

MACROZONEAMENTO

LEGENDA

- ZONA 1 - Zona de Consolidação Urbana de Uso Residencial
- ZONA 2 - Zona de Consolidação Urbana de misto
- ZONA 3 - Zona de Controle à Ocupação em Áreas de Risco
- ZONA 4 - Zona de Controle à Ocupação A: Expansão Vertical
- ZONA 5 - Zona de Controle à Ocupação B: Indústria
- ZONA 6 - Zona de Preservação Ambiental
- ZONA 7 - Zona de Preservação Ambiental (APP Deciduídas)
- ZONA 8 - Zona de Preservação Ambiental (APP Várzea)
- ZONA 9 - Zona de Preservação Ambiental (Uso para Lazer)
- ZONA 10 - Zona de Preservação Ambiental (Uso para Chácara)
- ZONA 11 - Zona de Qualificação Urbana
- ZONA 12 - Zona de Expansão Urbana
- ZONA 13 - Zona Industrial

Roberta
PALESTRA MUNICIPAL

PLANO DIRETOR PARTICIPATIVO DE SANTA RITA DO SAPUCAÍ

REALIZAÇÃO



Universidade
Federal de Juiz de Fora



Núcleo de Estudos
em Planejamento Urbano
e Geomática - NEPA



Prefeitura Municipal
de Santa Rita do
Sapucaí

APOIO

